


Piso 1

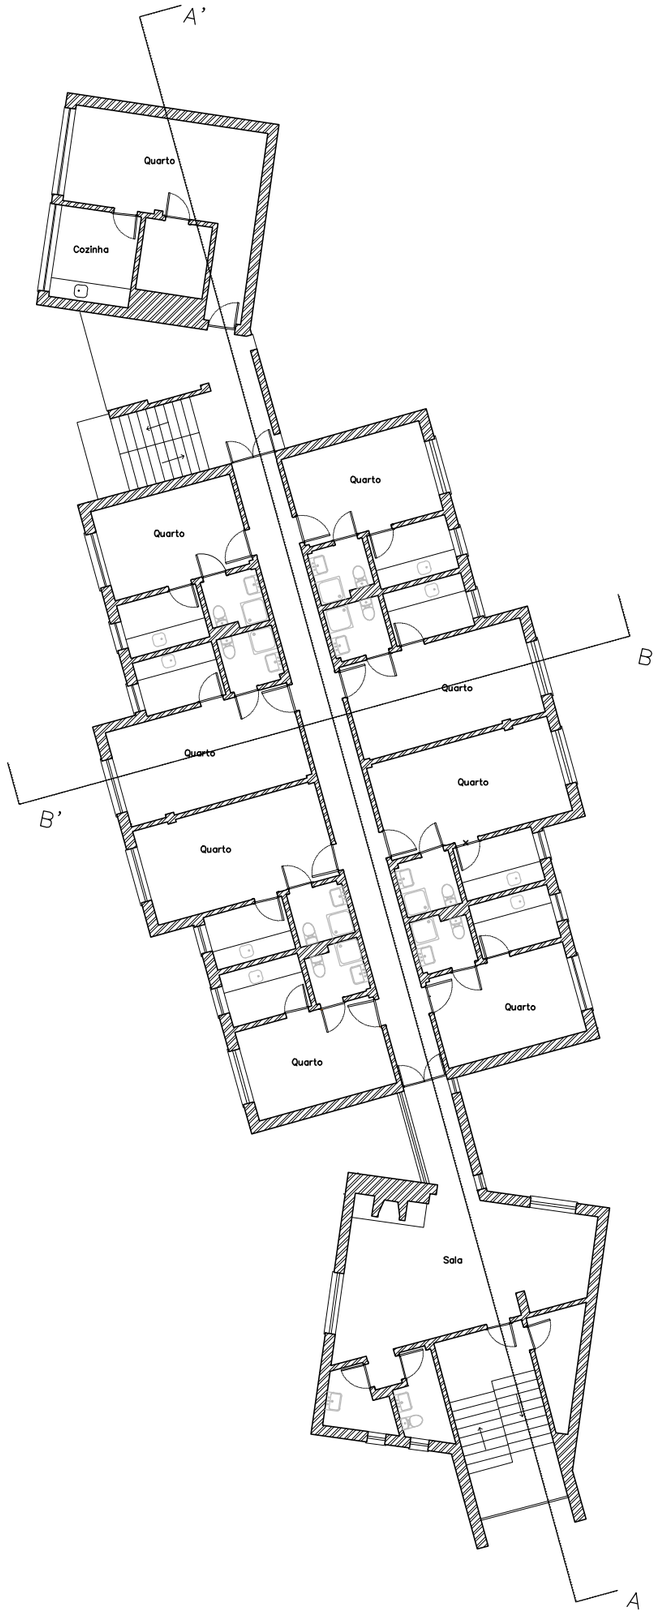


Coberturas

ÁREA: Piso 1 = 436,30m2

REVIVE
Reabilitação, Património e Turismo

Designação:
QUINTA DA COSTA DE ARNES (Antigo Centro Psiquiátrio)

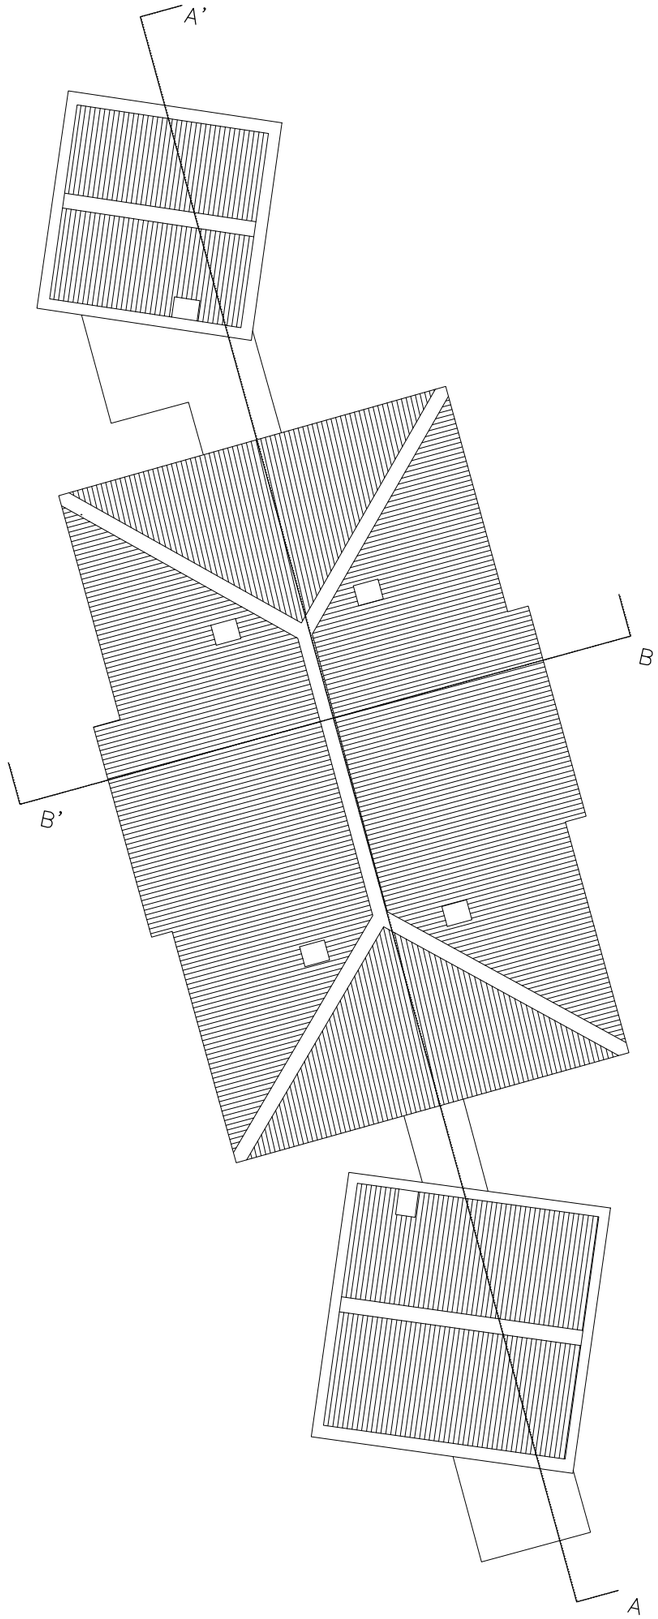Localização:
Estrada Nacional 341, Freguesia de Alfarelos, Soure

Data: maio 2025

Peça desenhada: Edifício B1 - Plantas Piso 1 e Coberturas

Escala: 1 / 100

Desenho nº: 22