CORTE GG'

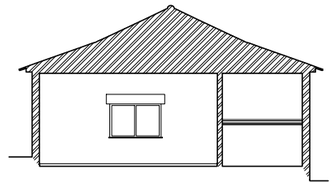

CORTE BB'

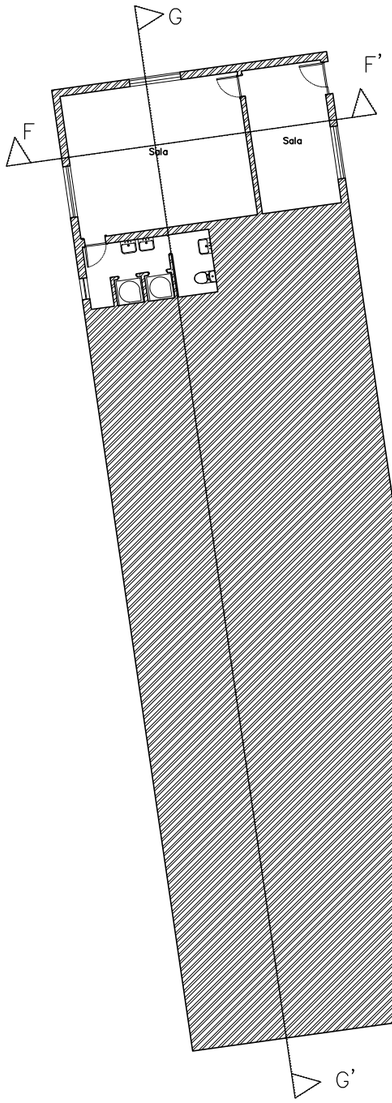

Piso 0

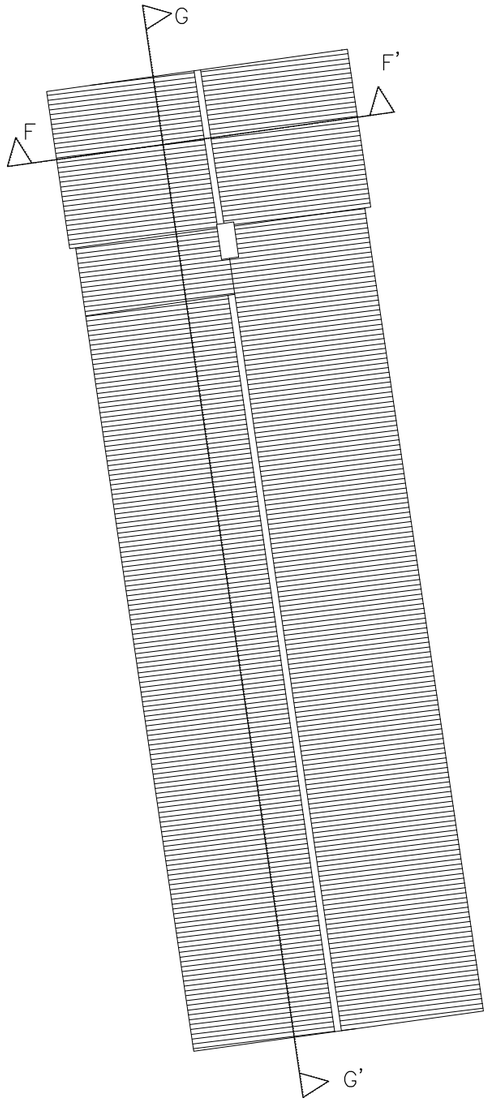

Coberturas

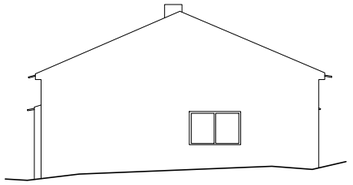

ALÇADO NORTE

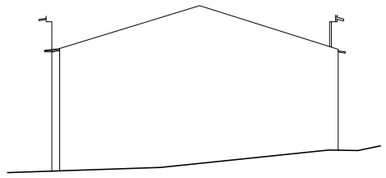

ALÇADO SUL

ÁREA: C1 = 287,90m2

REVIVE
Reabilitação. Património e Turismo

Designação
QUINTA DA COSTA DE ARNES (Antigo Centro Psiquiátrio)

Localização
Estrada Nacional 341, Freguesia de Alfarelos, Soure

Data
maio 2025

Peça desenhada
Edifício C1 - Plantas, Cortes e Alçados

Escala
1 / 100

Desenho nº
24