



CORTE C-D

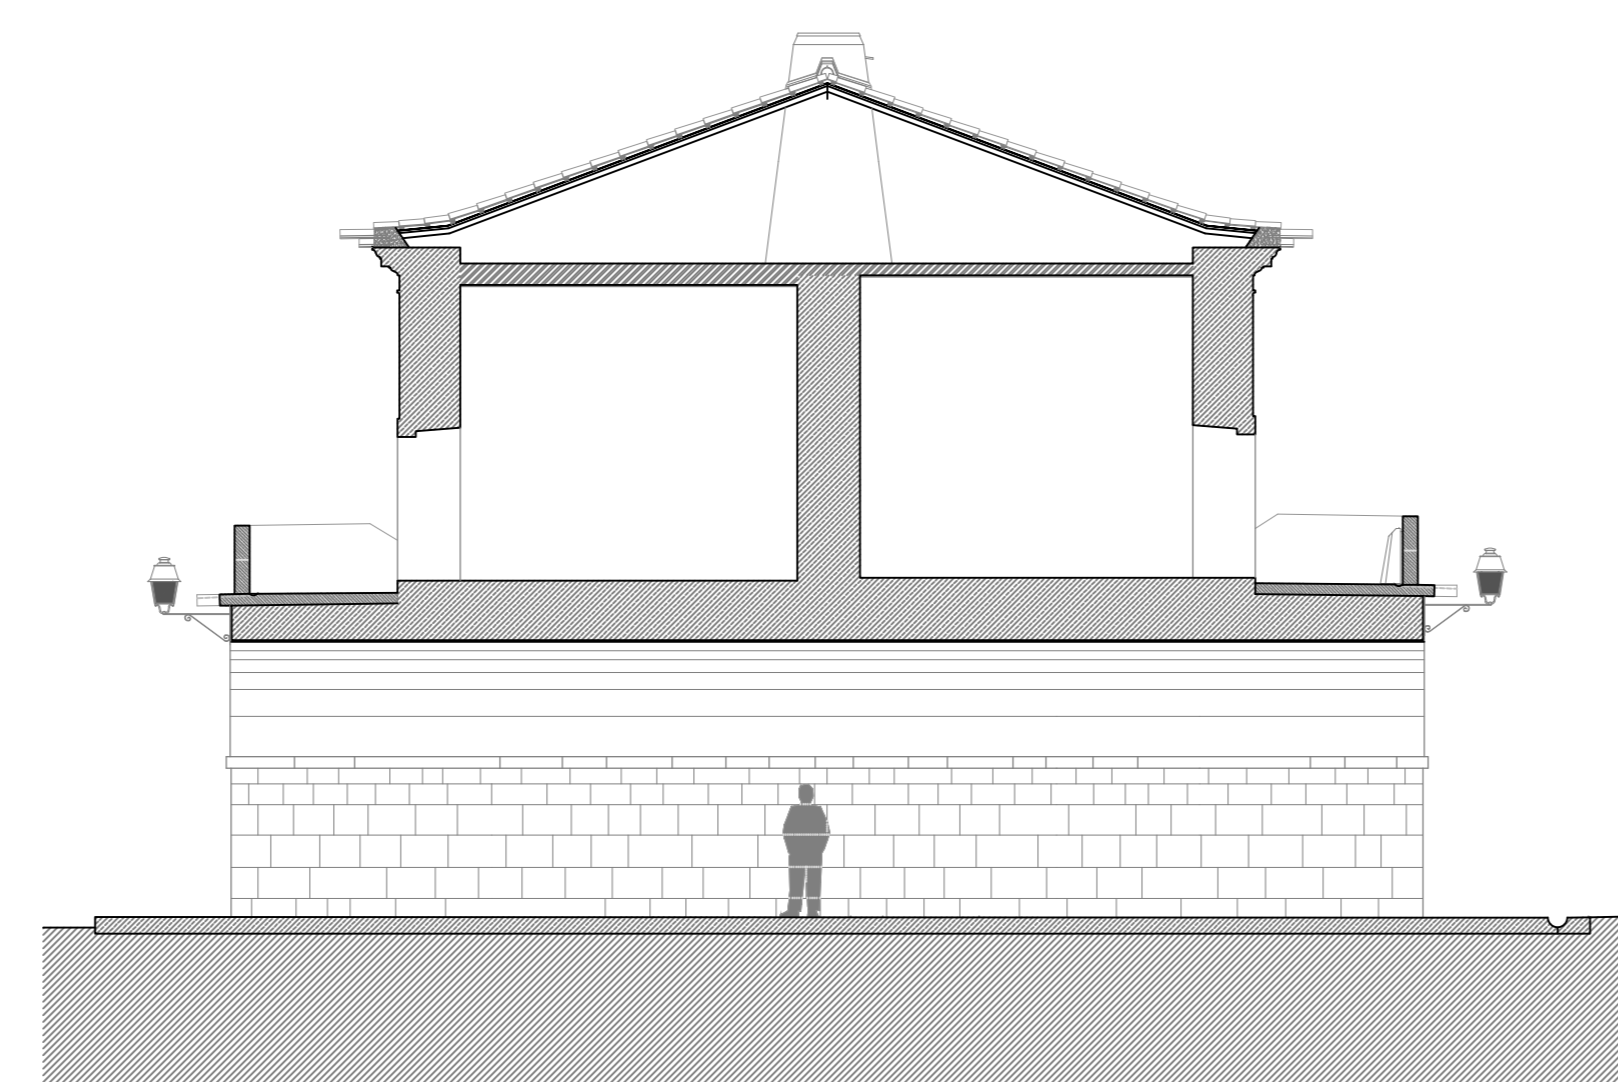

CORTE E-F

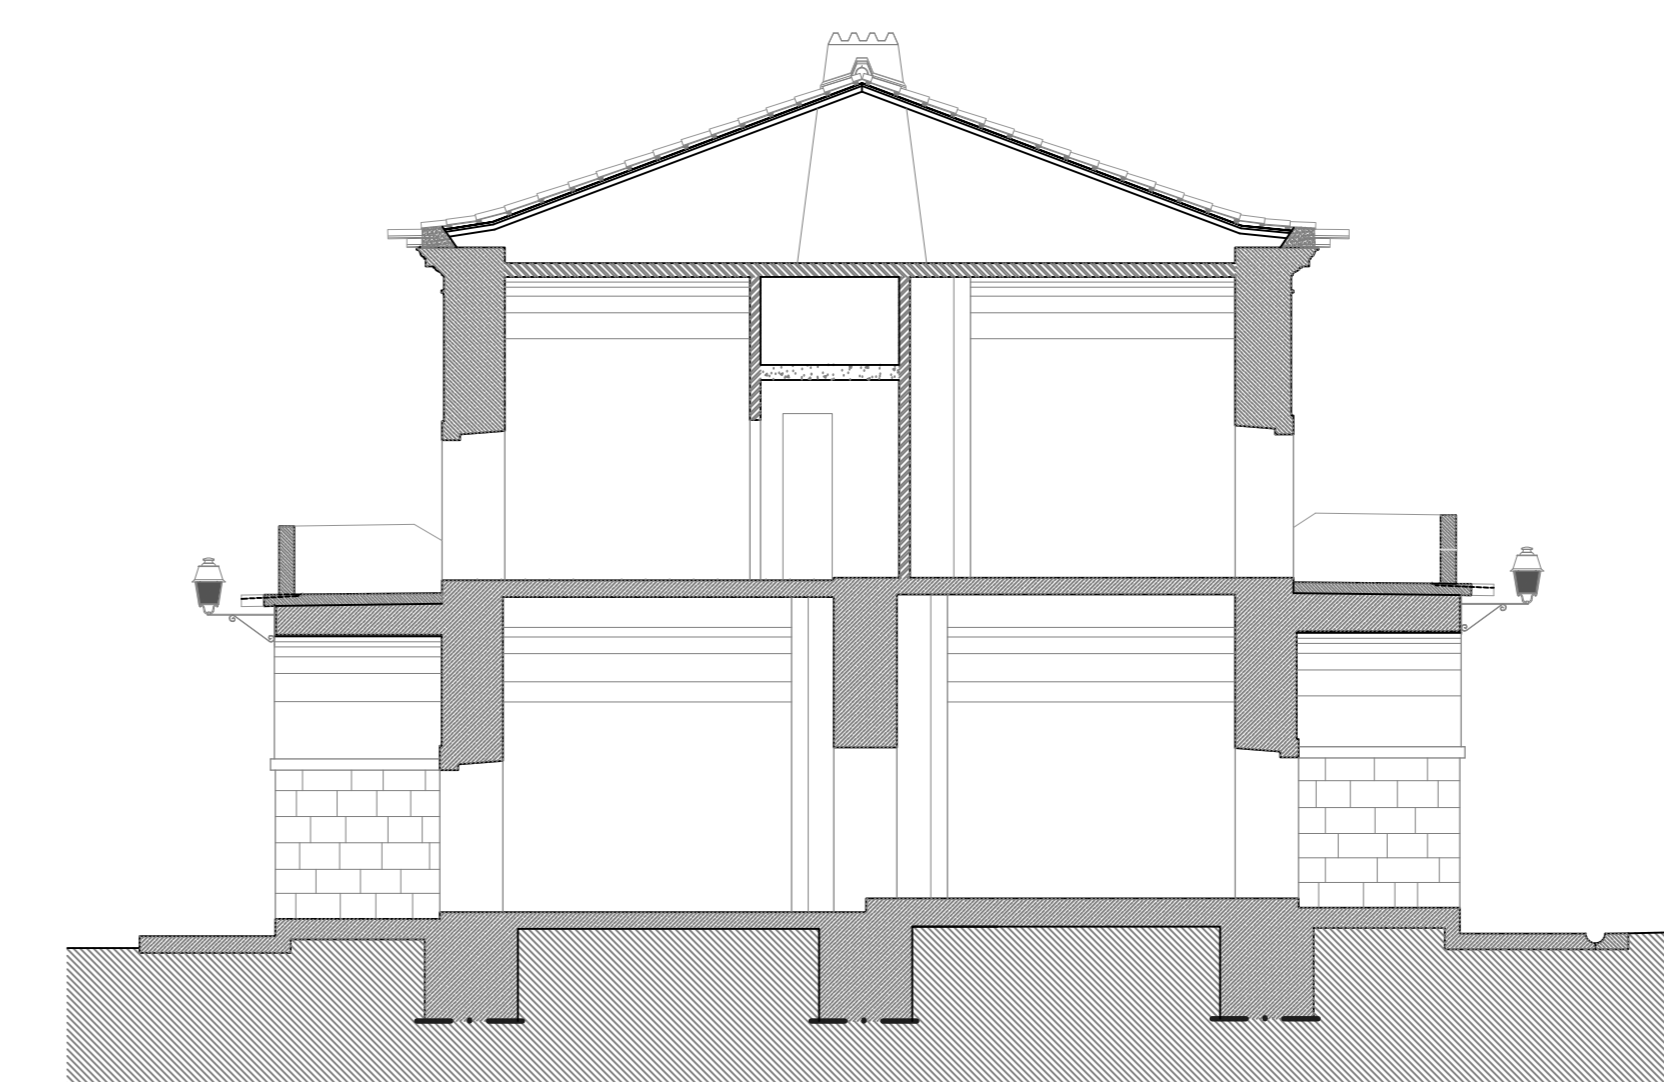

CORTE G-H

REVIVE Reabilitação, Património e Turismo	Quartil das Esquadras		
	Alameda		
Data maio 2020	Cortes Transversais CD, EF e GH	Escala: 1/100	Desenho nº 07