


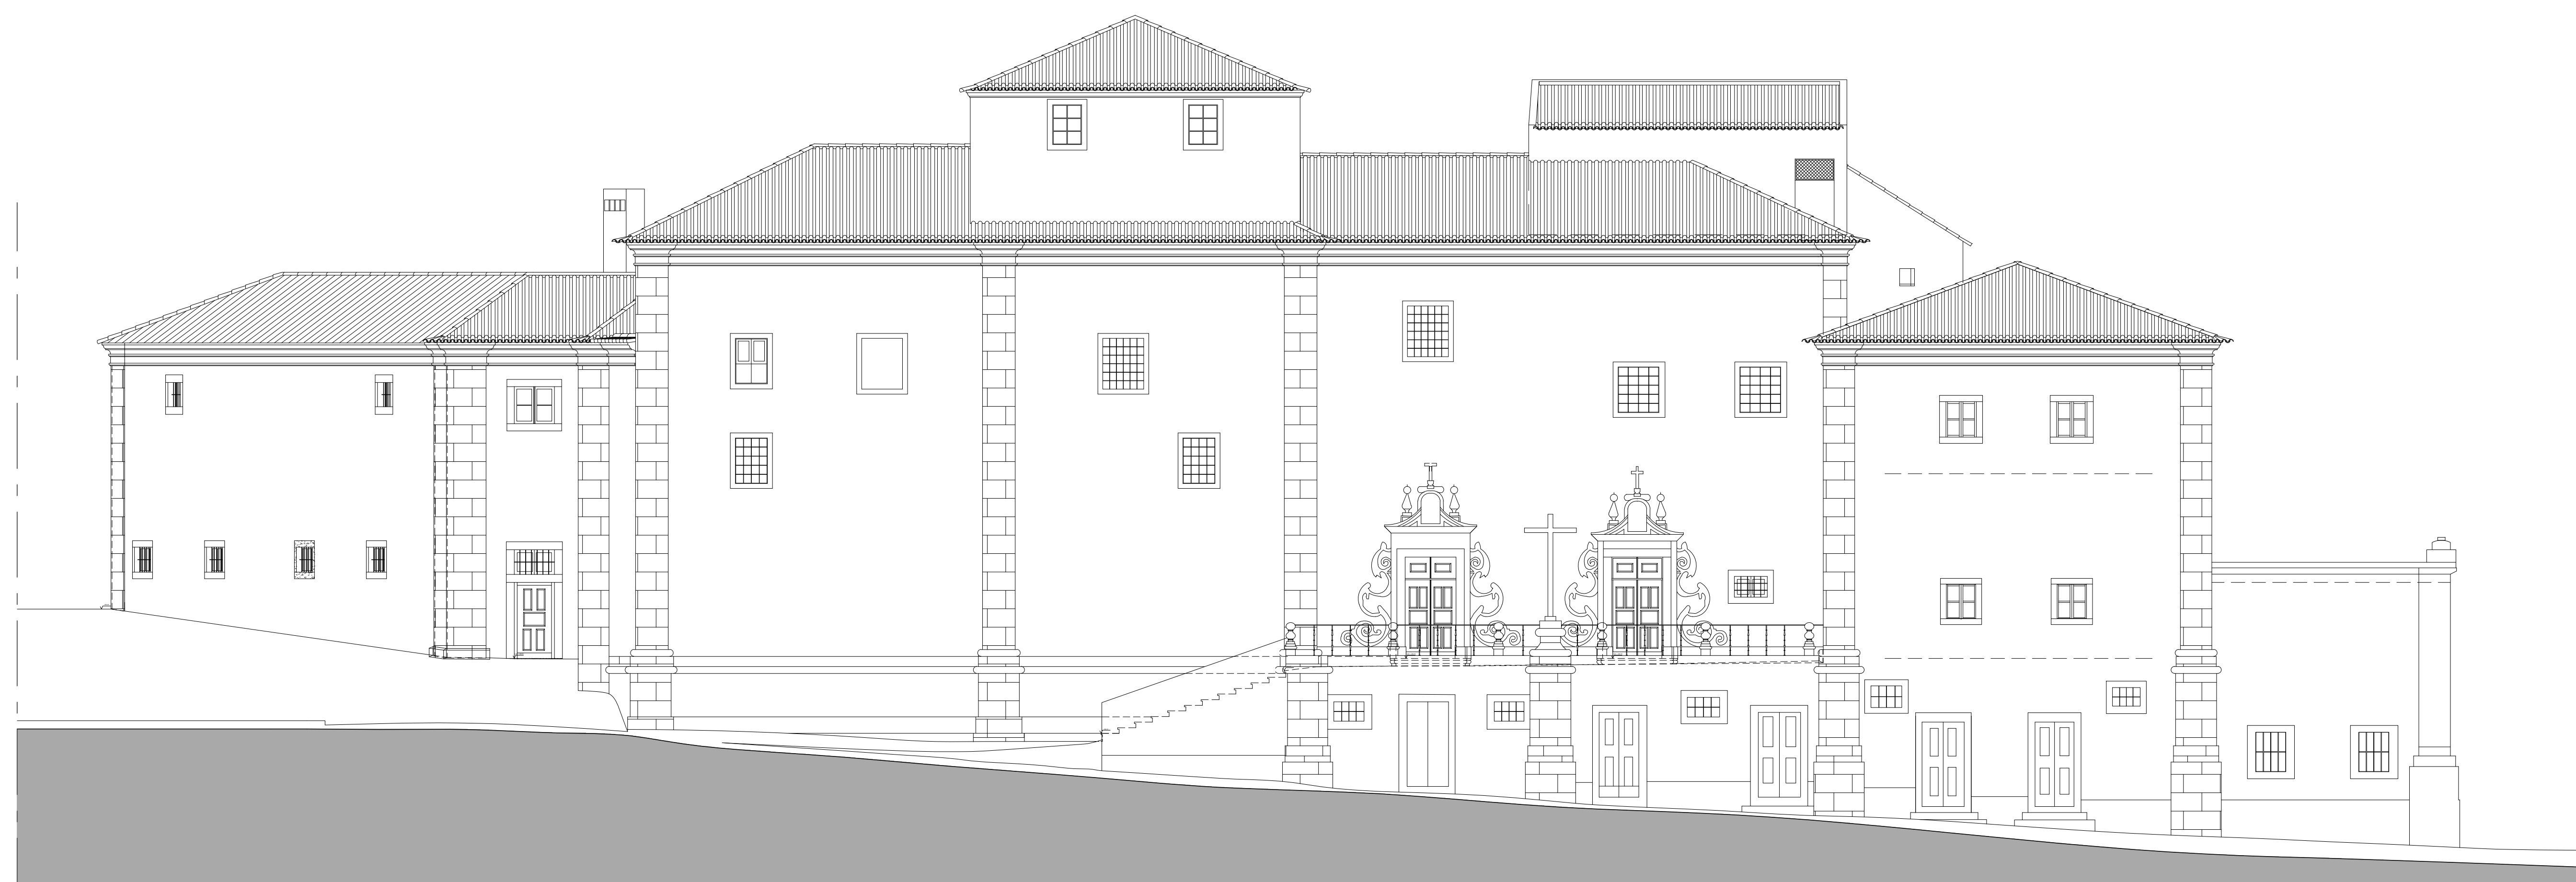

Alçado Sul
Esc. 1:100



Alçado Oeste
Esc. 1:100