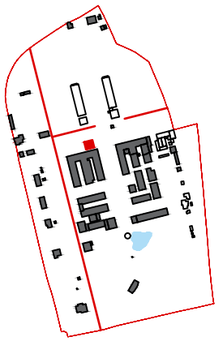

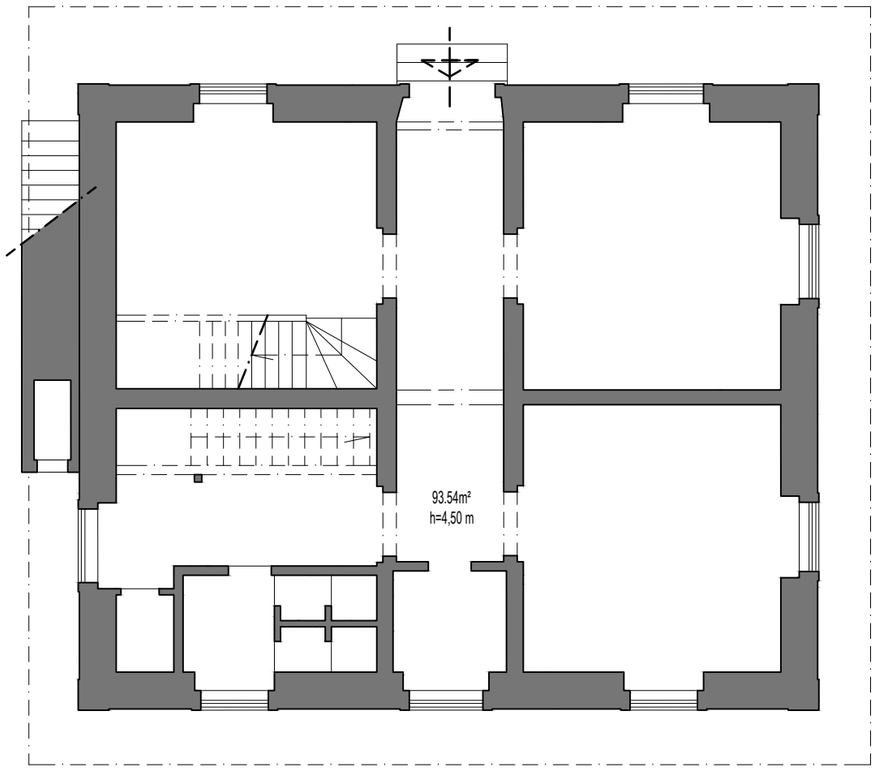

30. HABITAÇÃO
2 PISOS
AI=170,00 m²
AU=183,76 m²
AB=340,00 m²

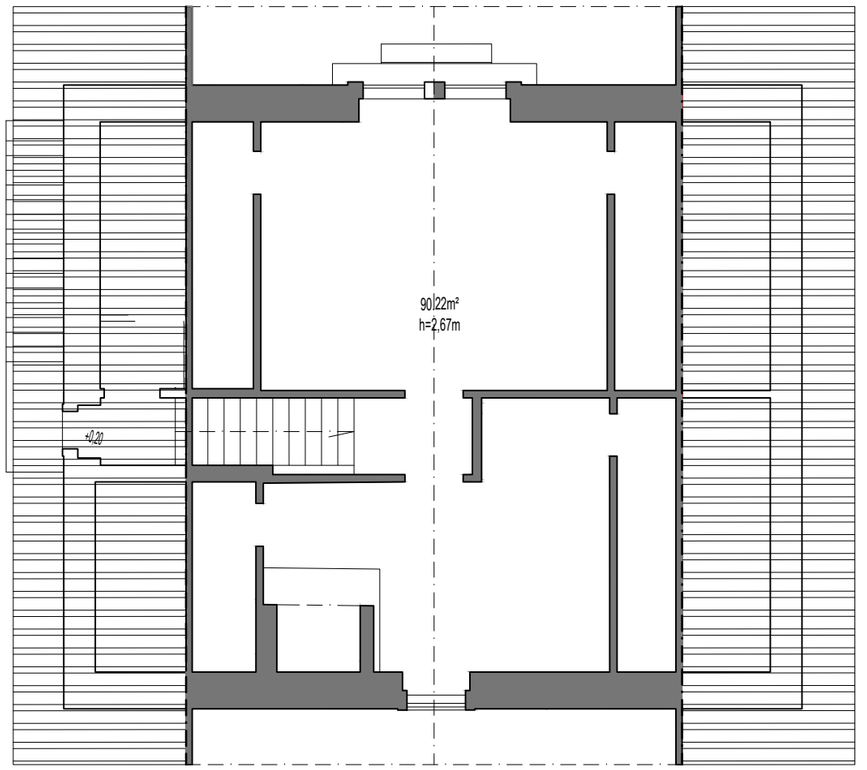

PISO 0

PISO 1

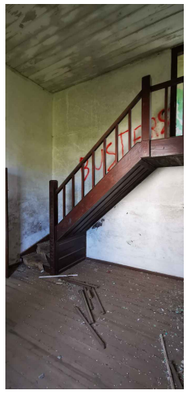

Nota: todas as cotas deverão ser confirmadas no local

REVIVE
Reabilitação, Património e Turismo

Designação:
40. VILA FERNANDO

Localização:
ELVAS

MARÇO 2023

Peça desenhada:
29A.MORADIA ANEXA

Escala:
1 / 100

Desenho nº
08

A3 1000/1