



ALÇADO PRINCIPAL (NASCENTE)

15.00

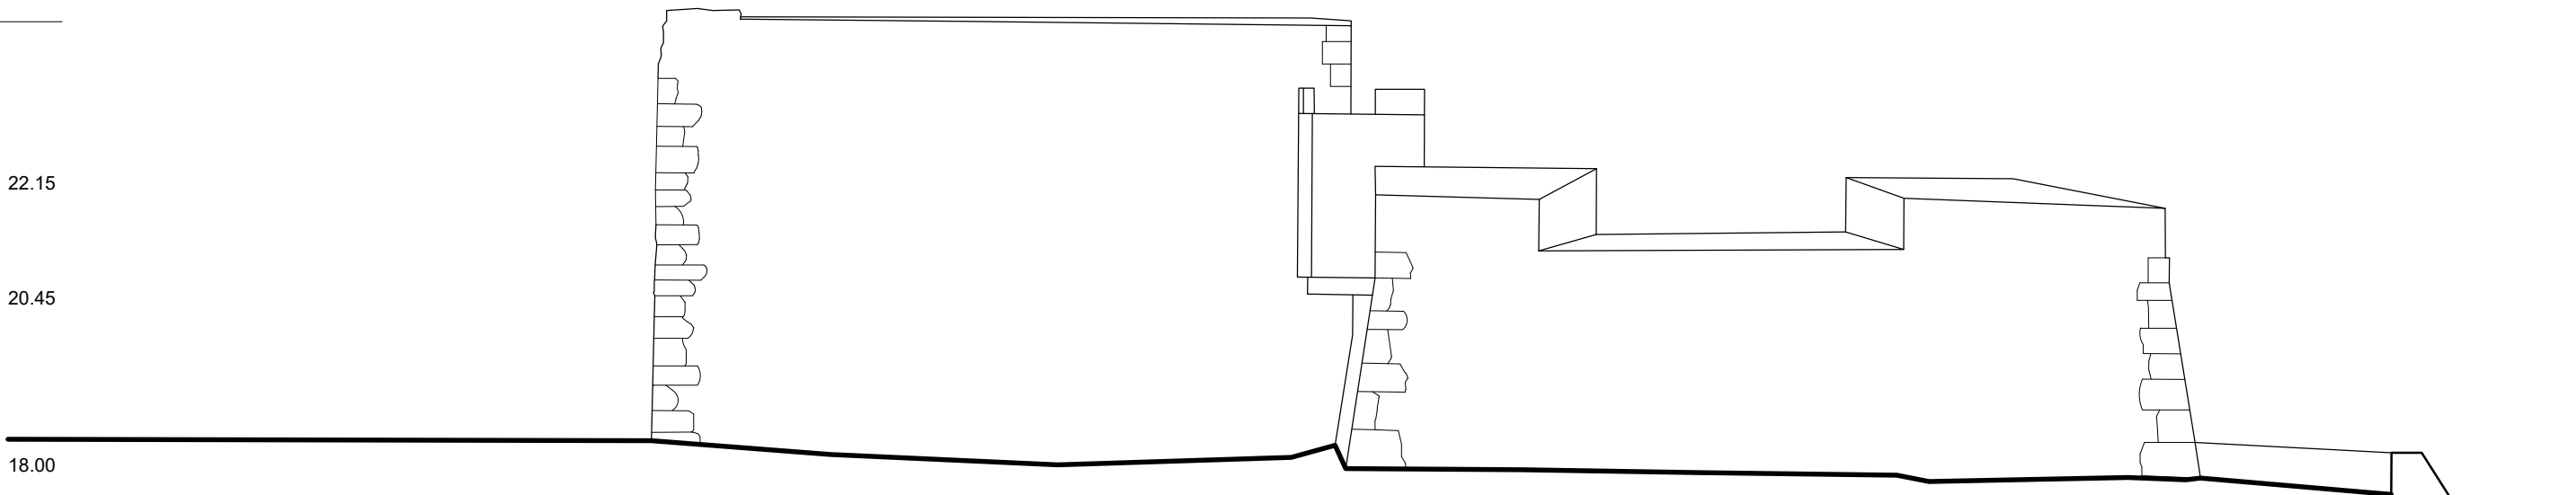

ALÇADO LATERAL DIREITO (NORTE)

15.00

	Forte do Guincho ou Forte das Velas	
	Cascais	
Data: Junho 2017	Alçado Principal (Nascente) Alçado Lateral Direito (Norte)	Escala: 1 / 100
		Desenho nº 09