




Planta piso -1

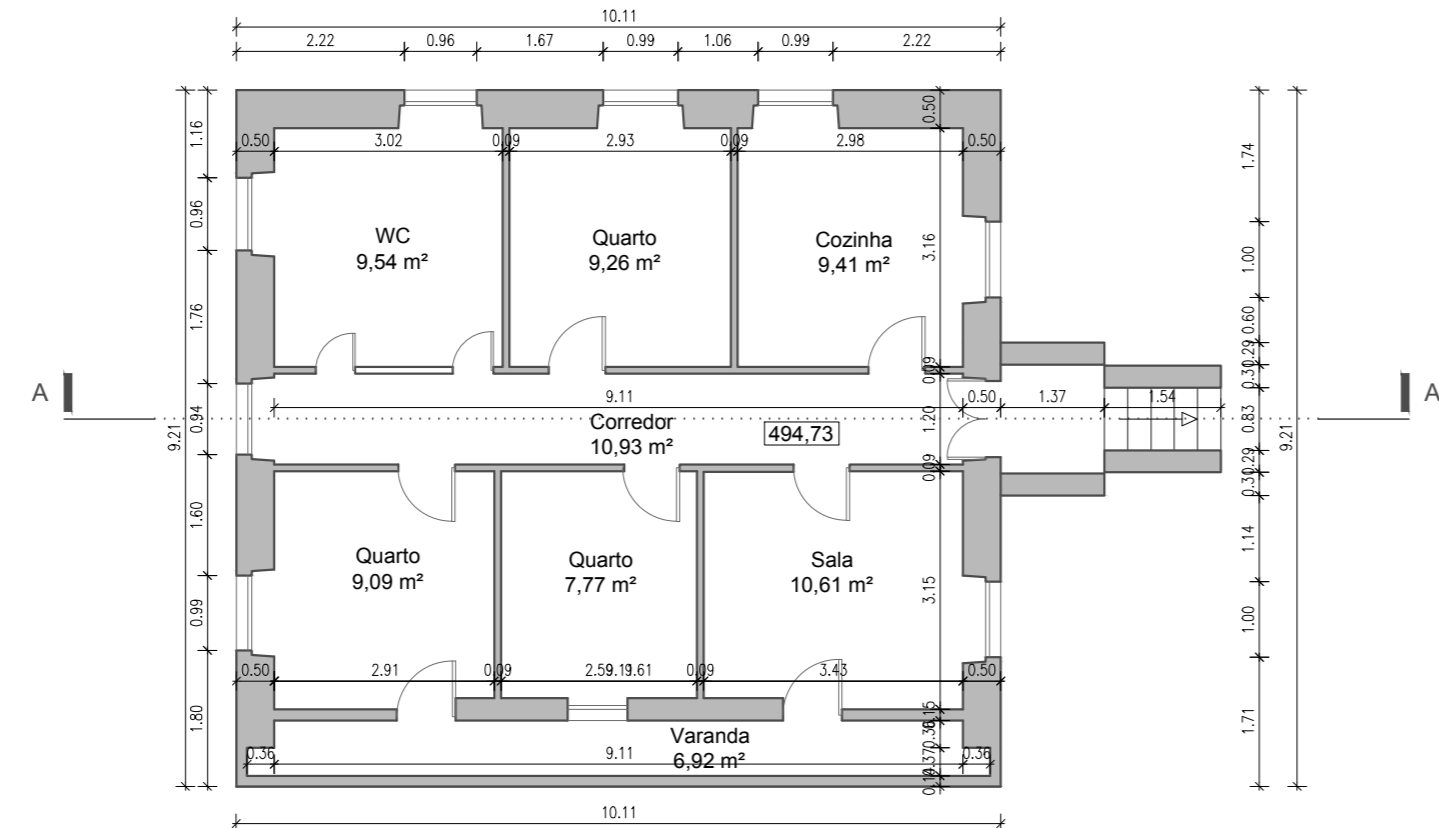


Planta piso 0

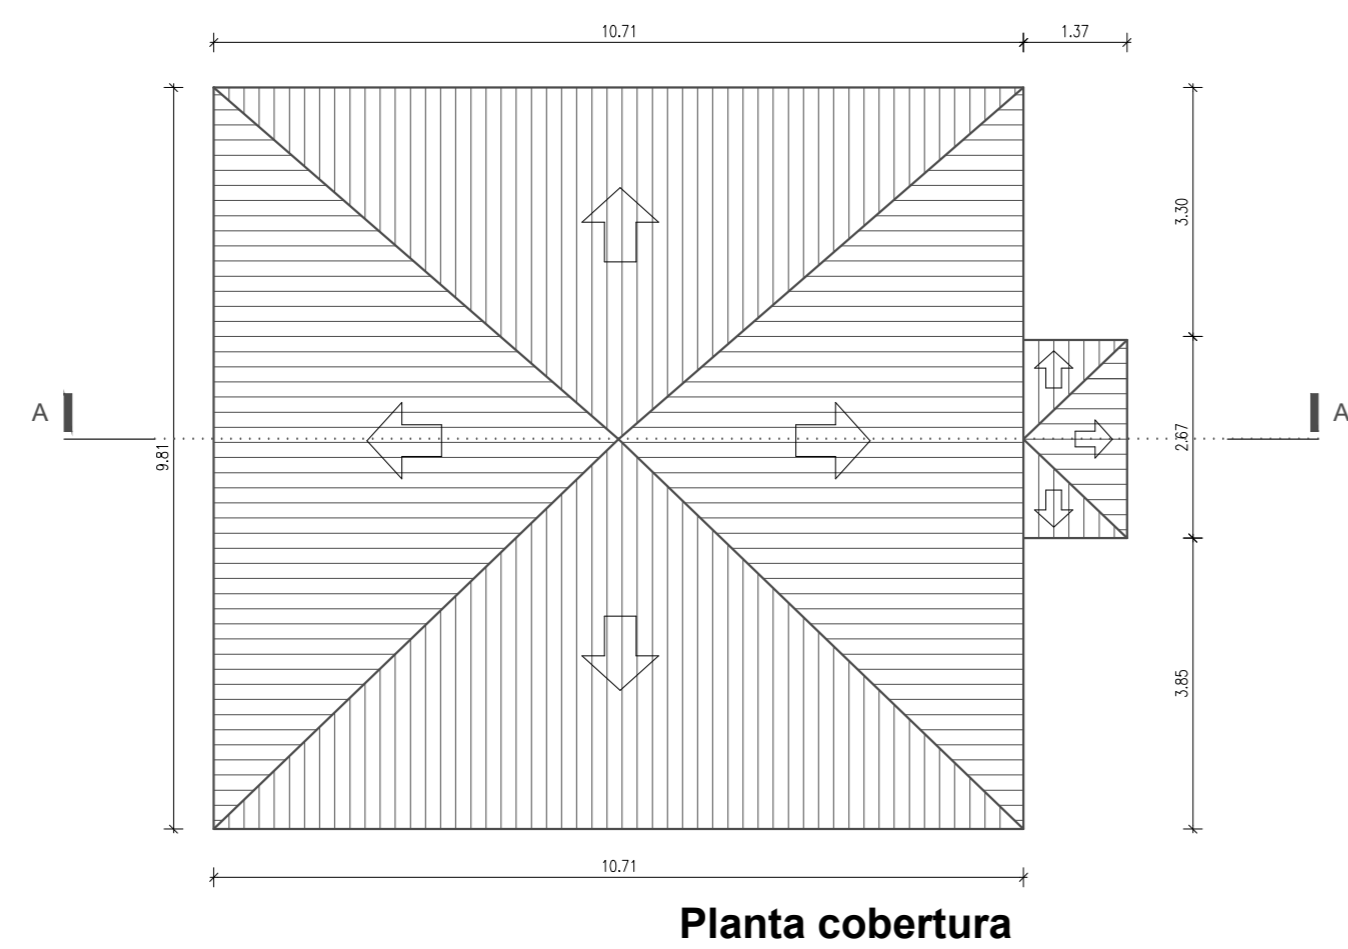


Planta cobertura

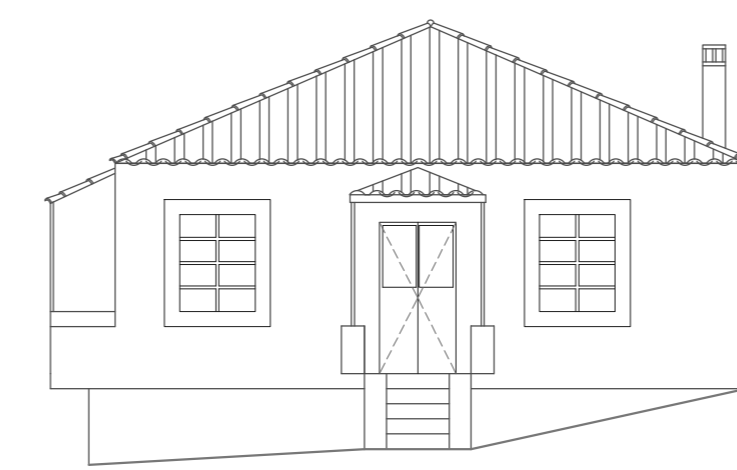


Alçado principal

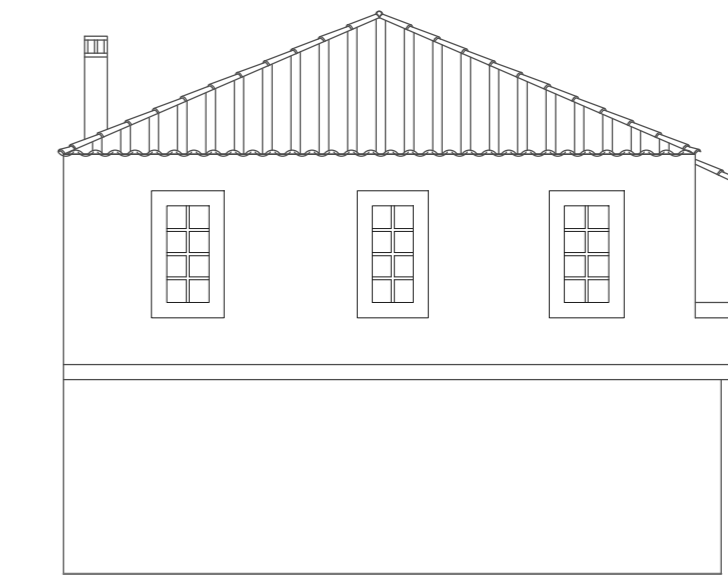


Alçado posterior

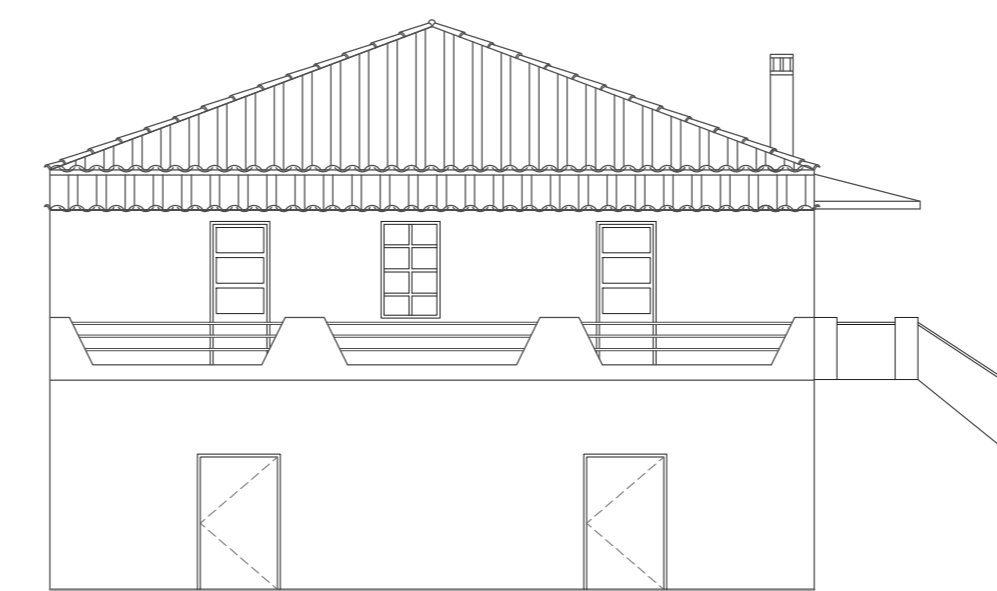


Alçado lateral esquerdo

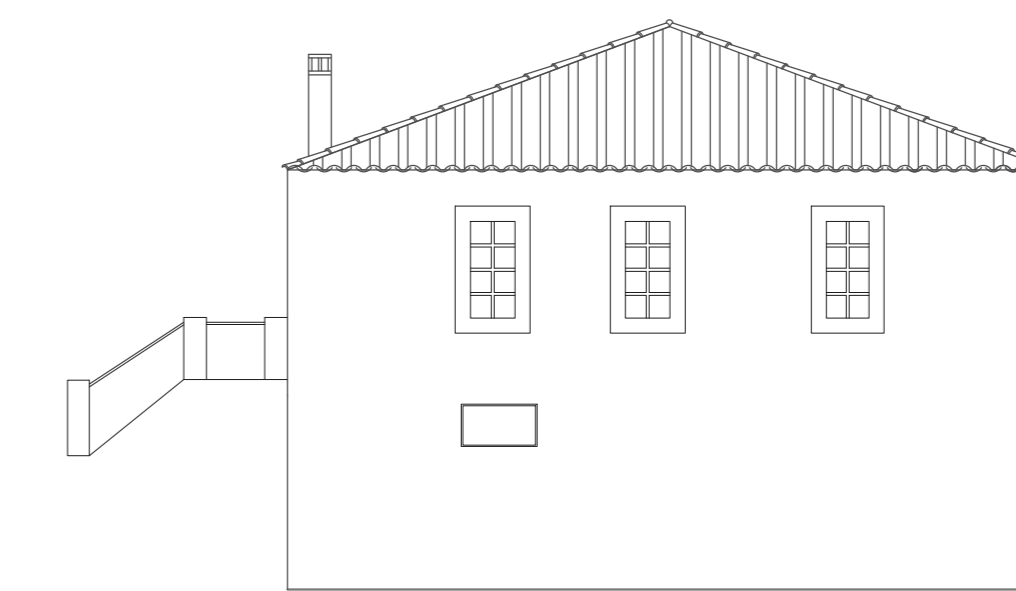

Alçado lateral direito

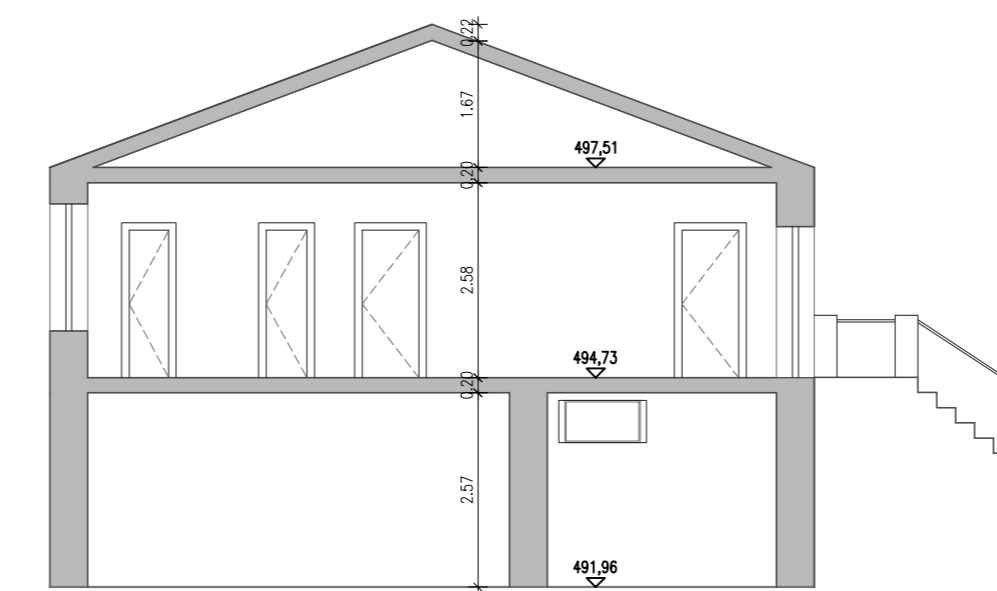

Corte AA'

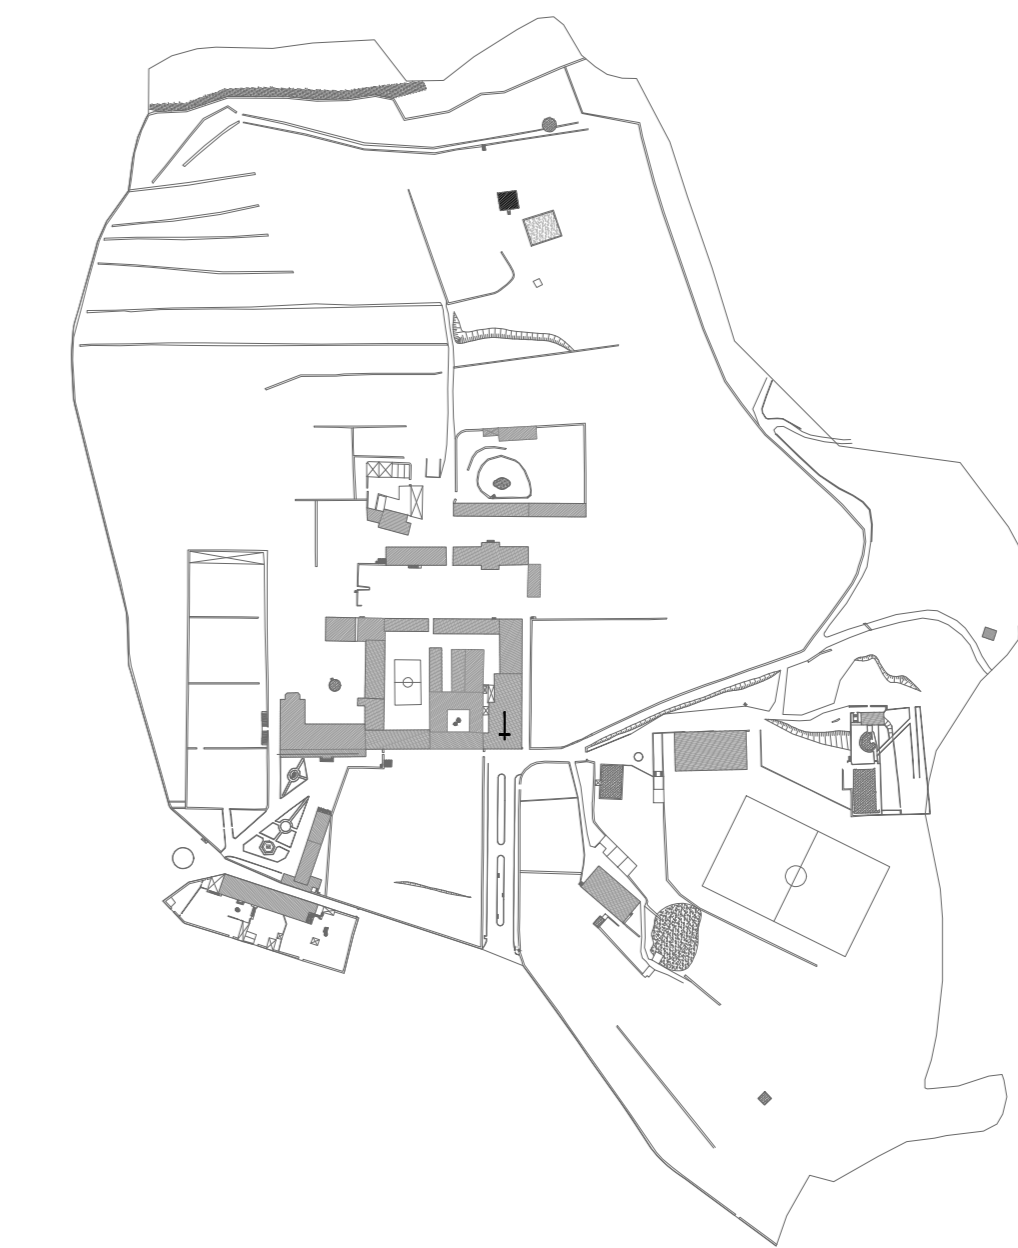

A.B.C. Piso -1 = 87,95m²
A.B.C. Piso 0 = 93,11m²