




Alçado principal

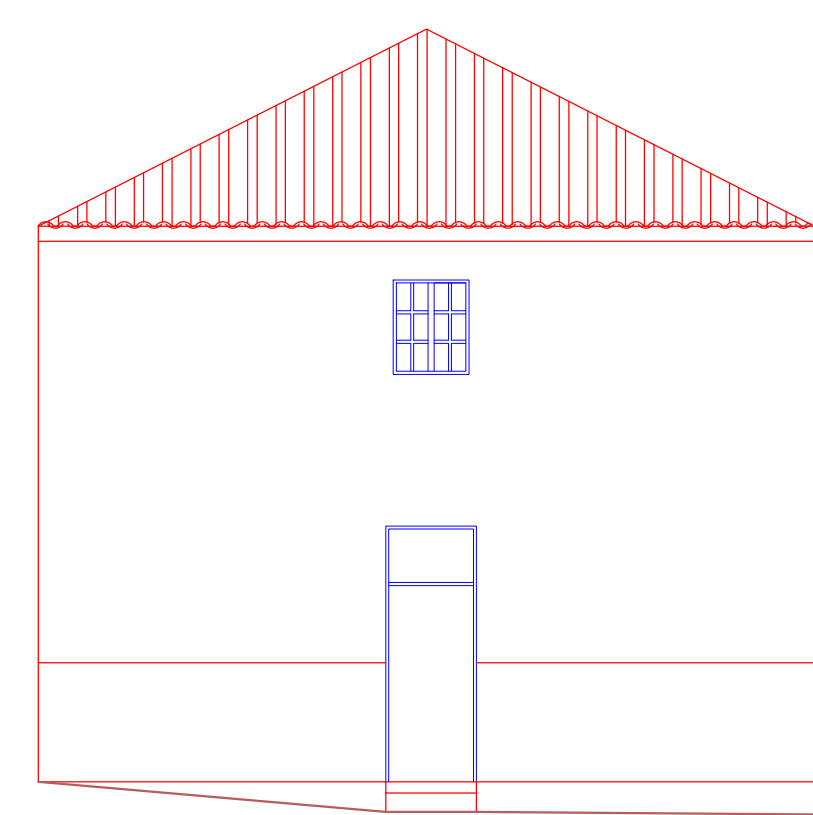


Alçado lateral direito

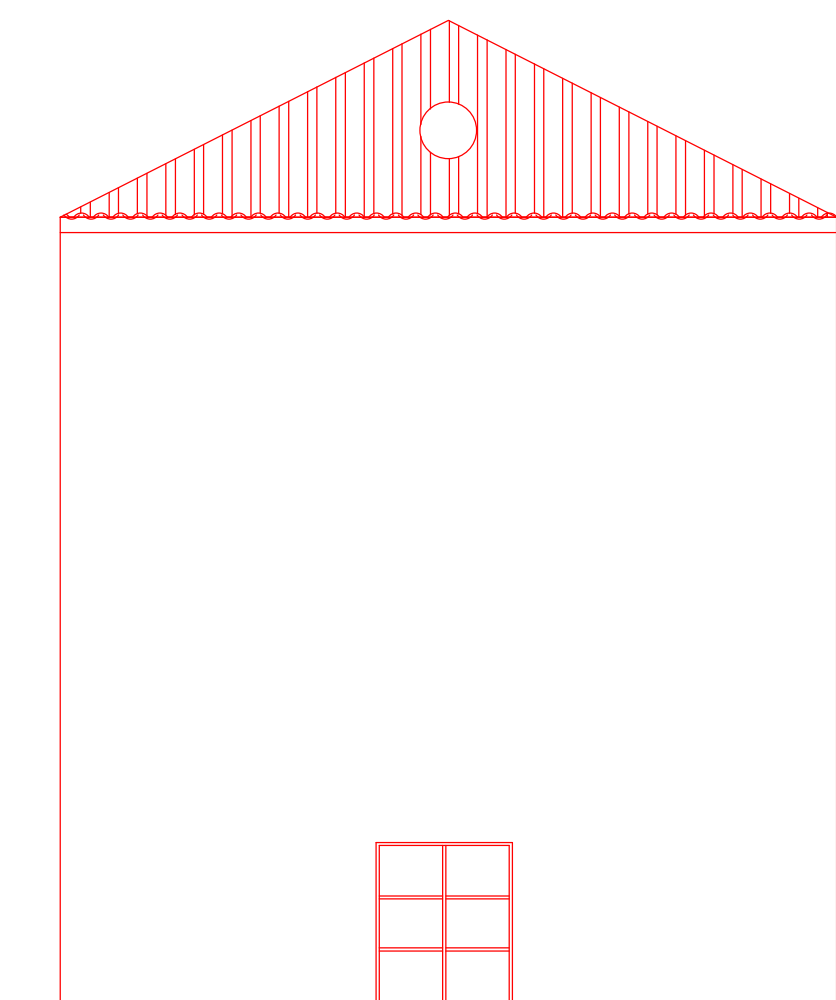

Alçado lateral esquerdo

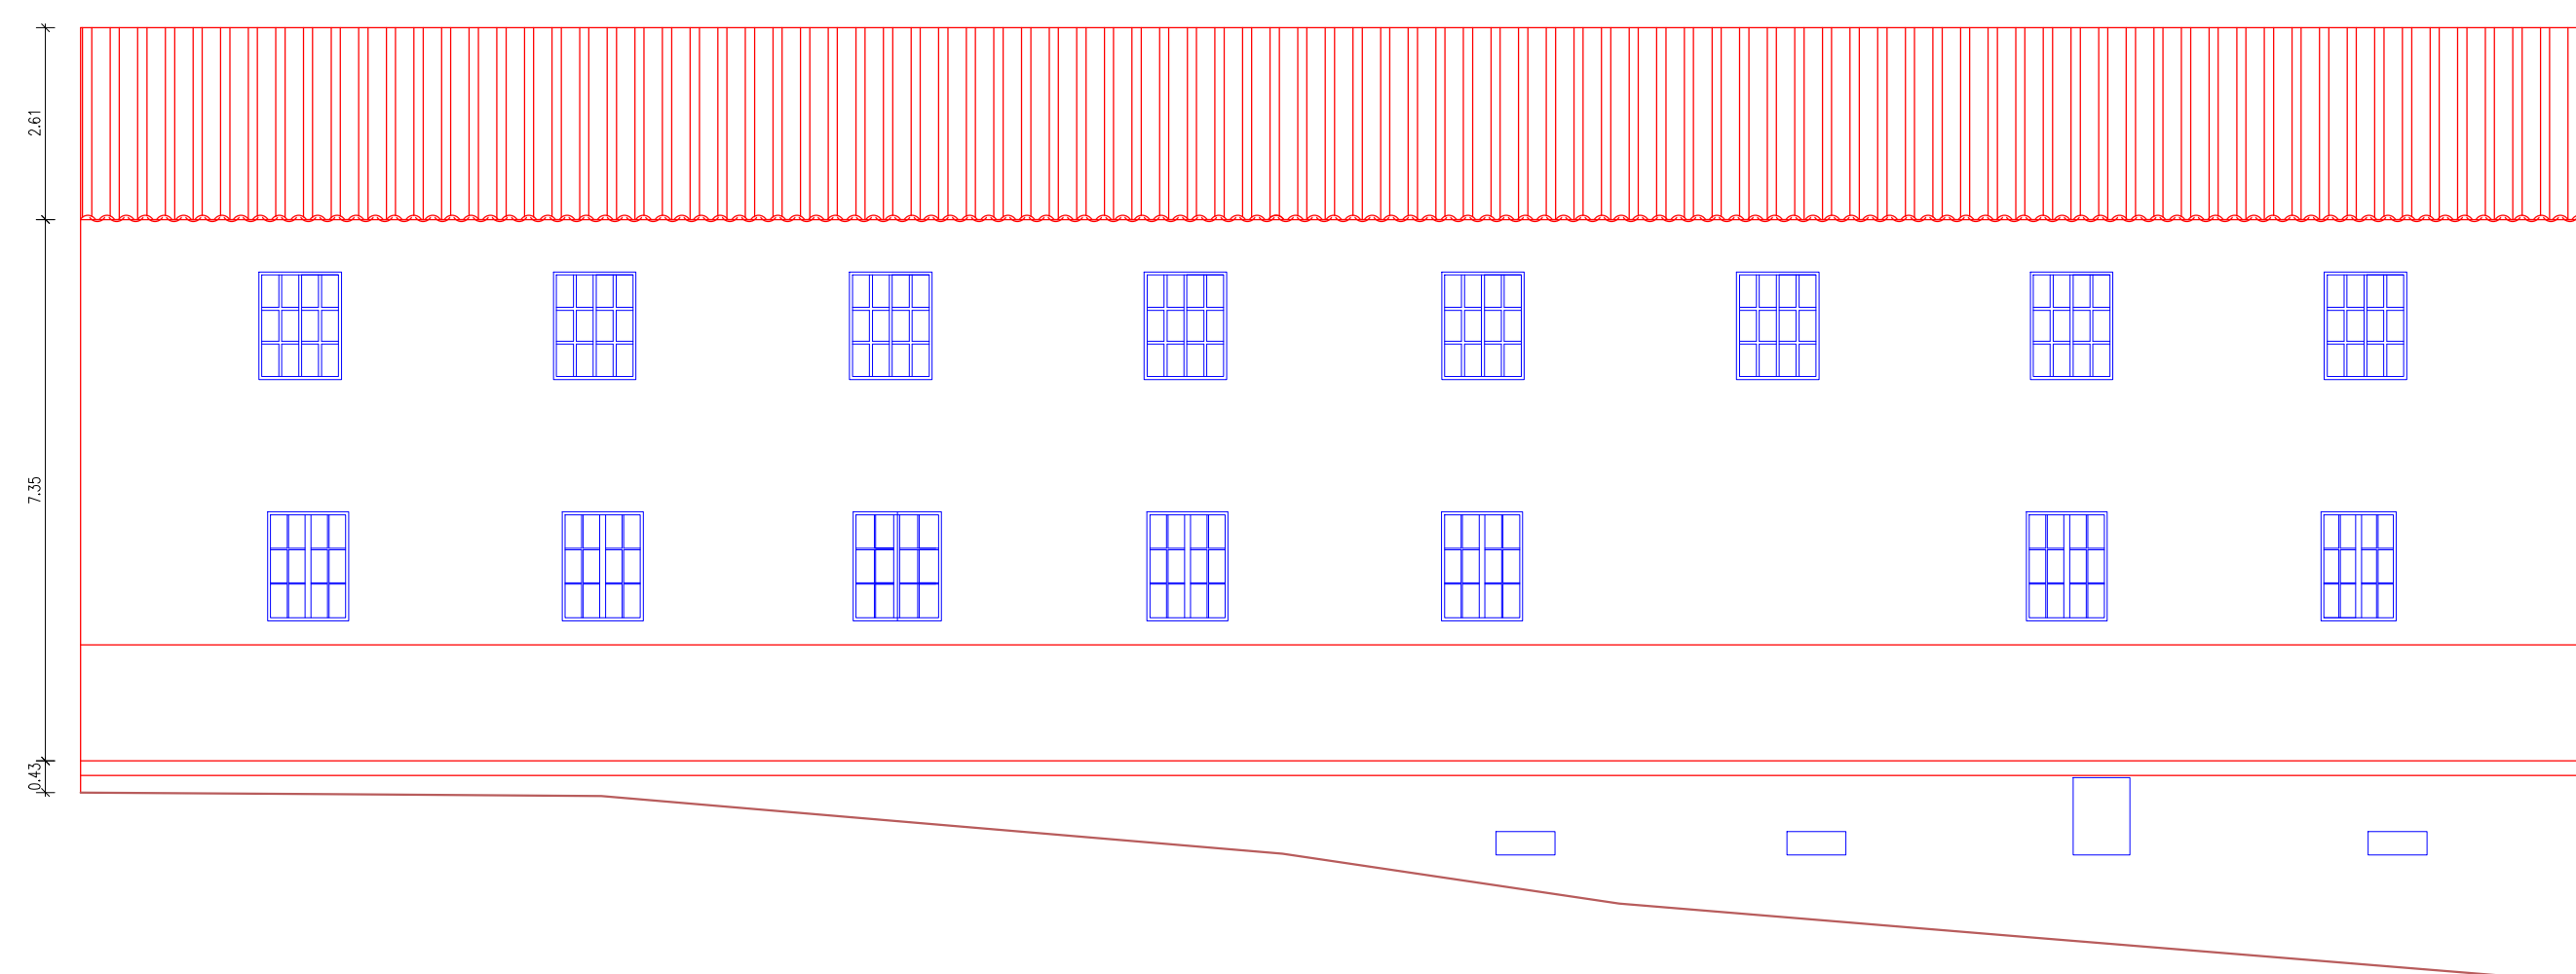

Alçado posterior

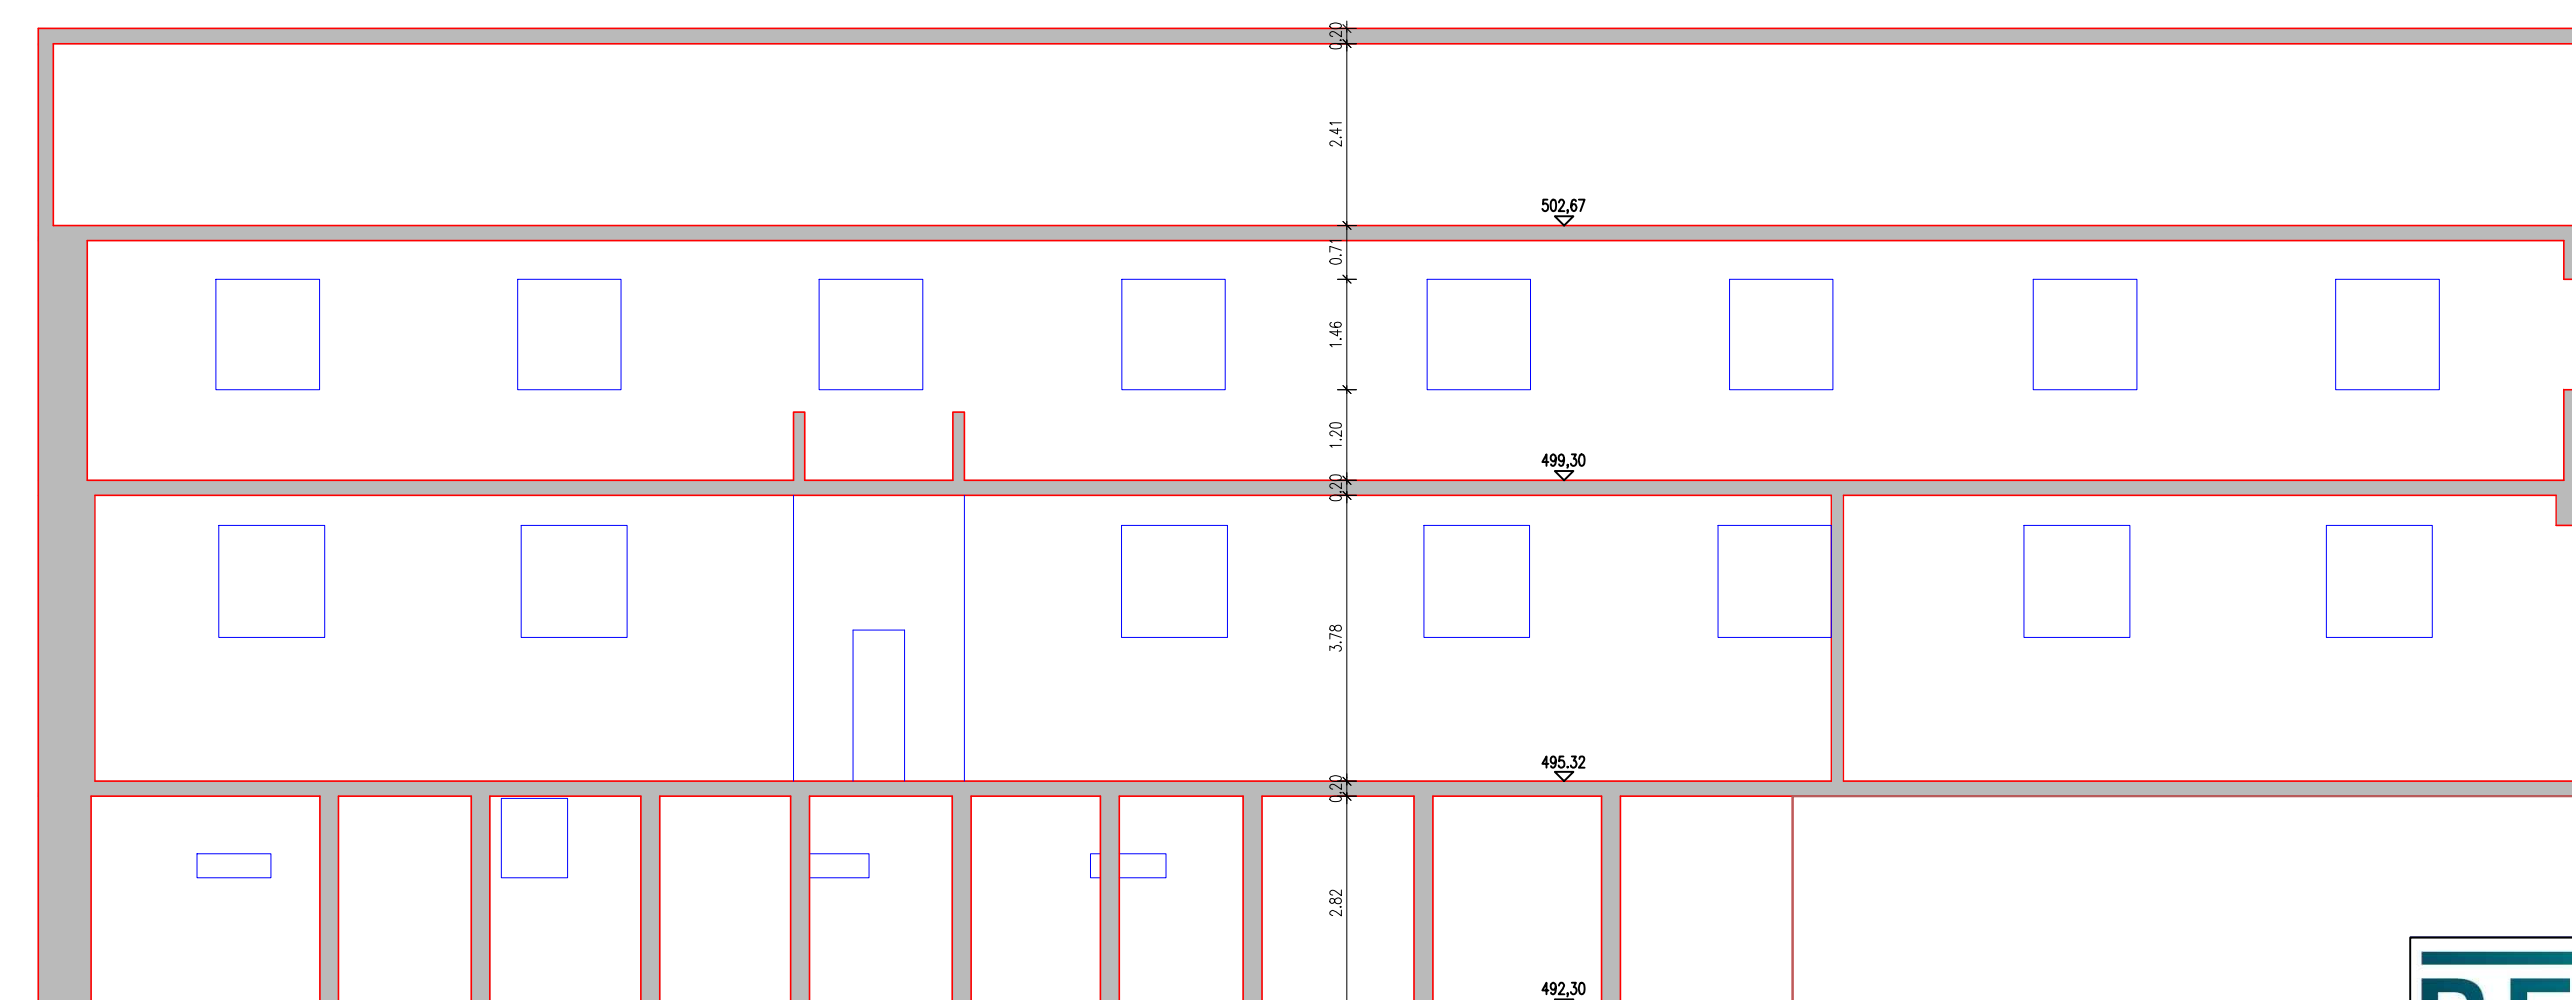

Corte AA'