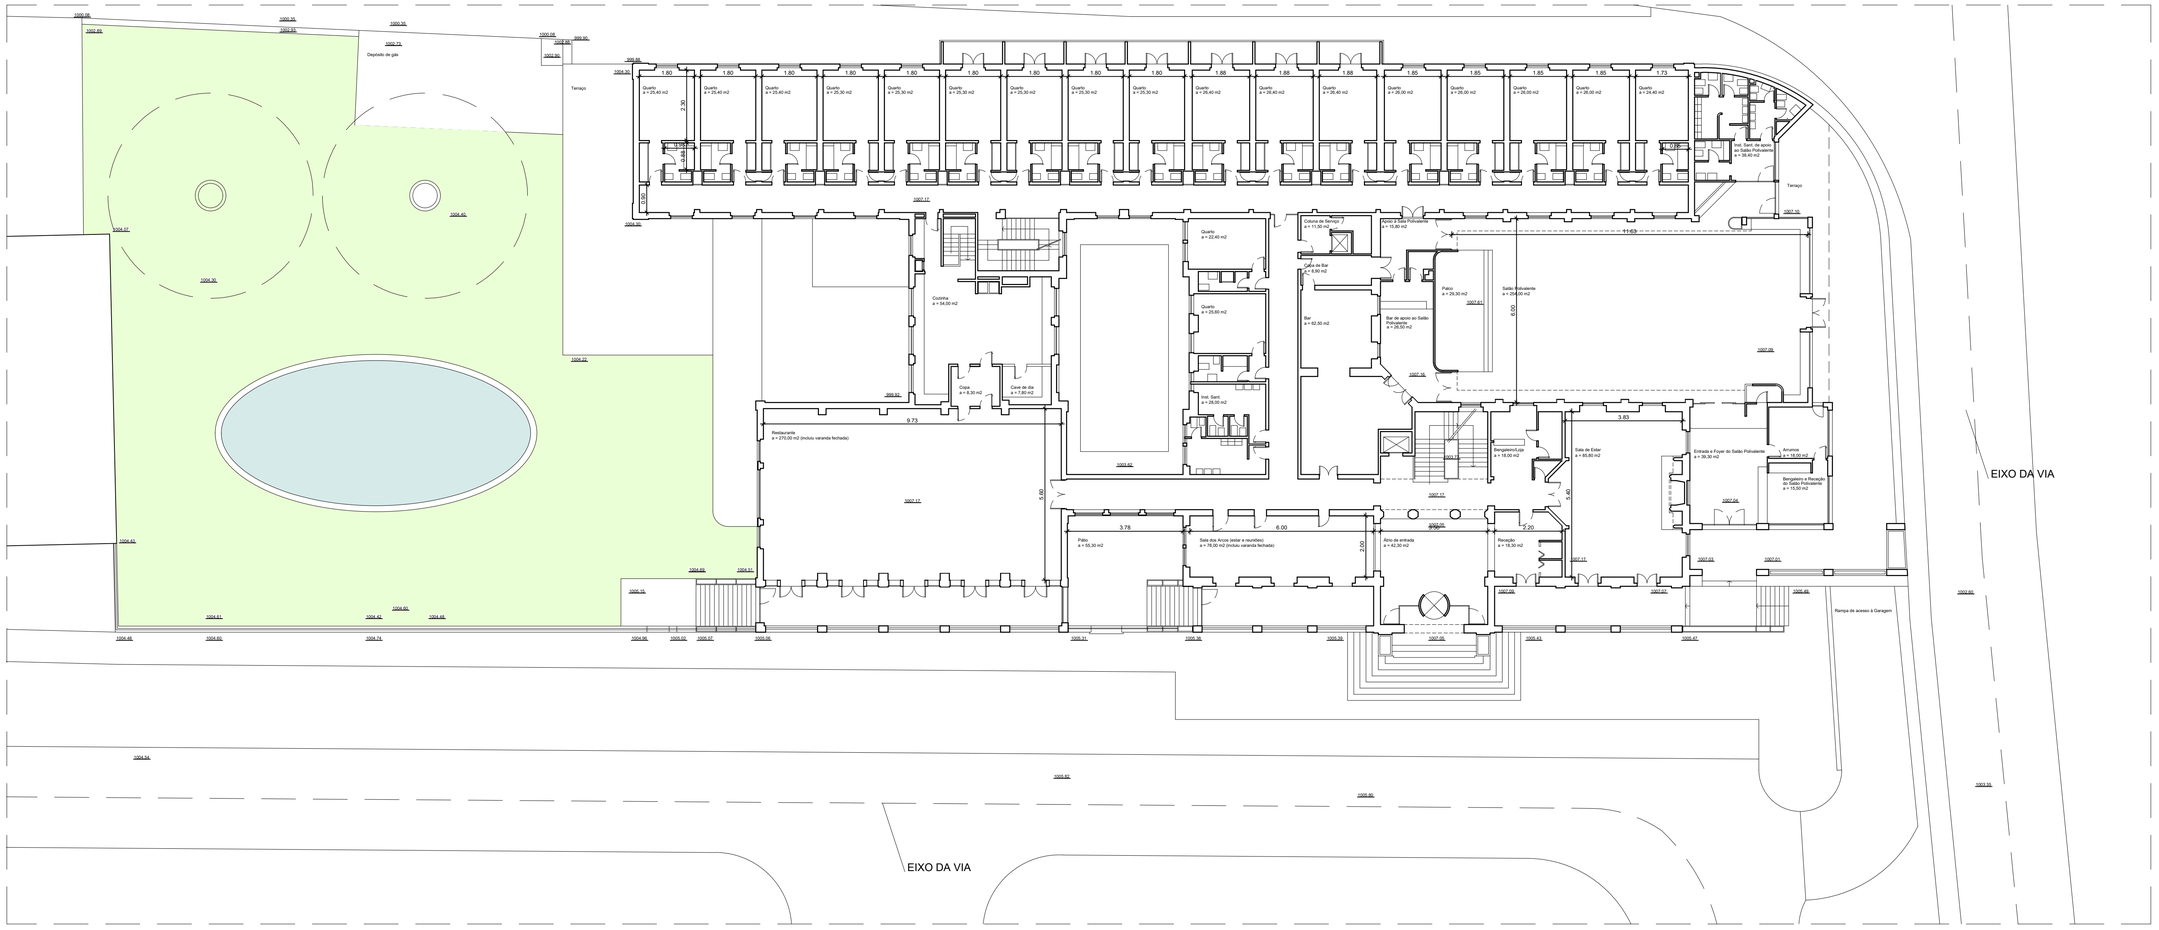

REVIVE
Reabilitação, Património e Turismo

Hotel Turismo da Guarda

Guarda

Data: Junho 2017

Planta R/C

Escala: 1 / 200

Desenho nº 3