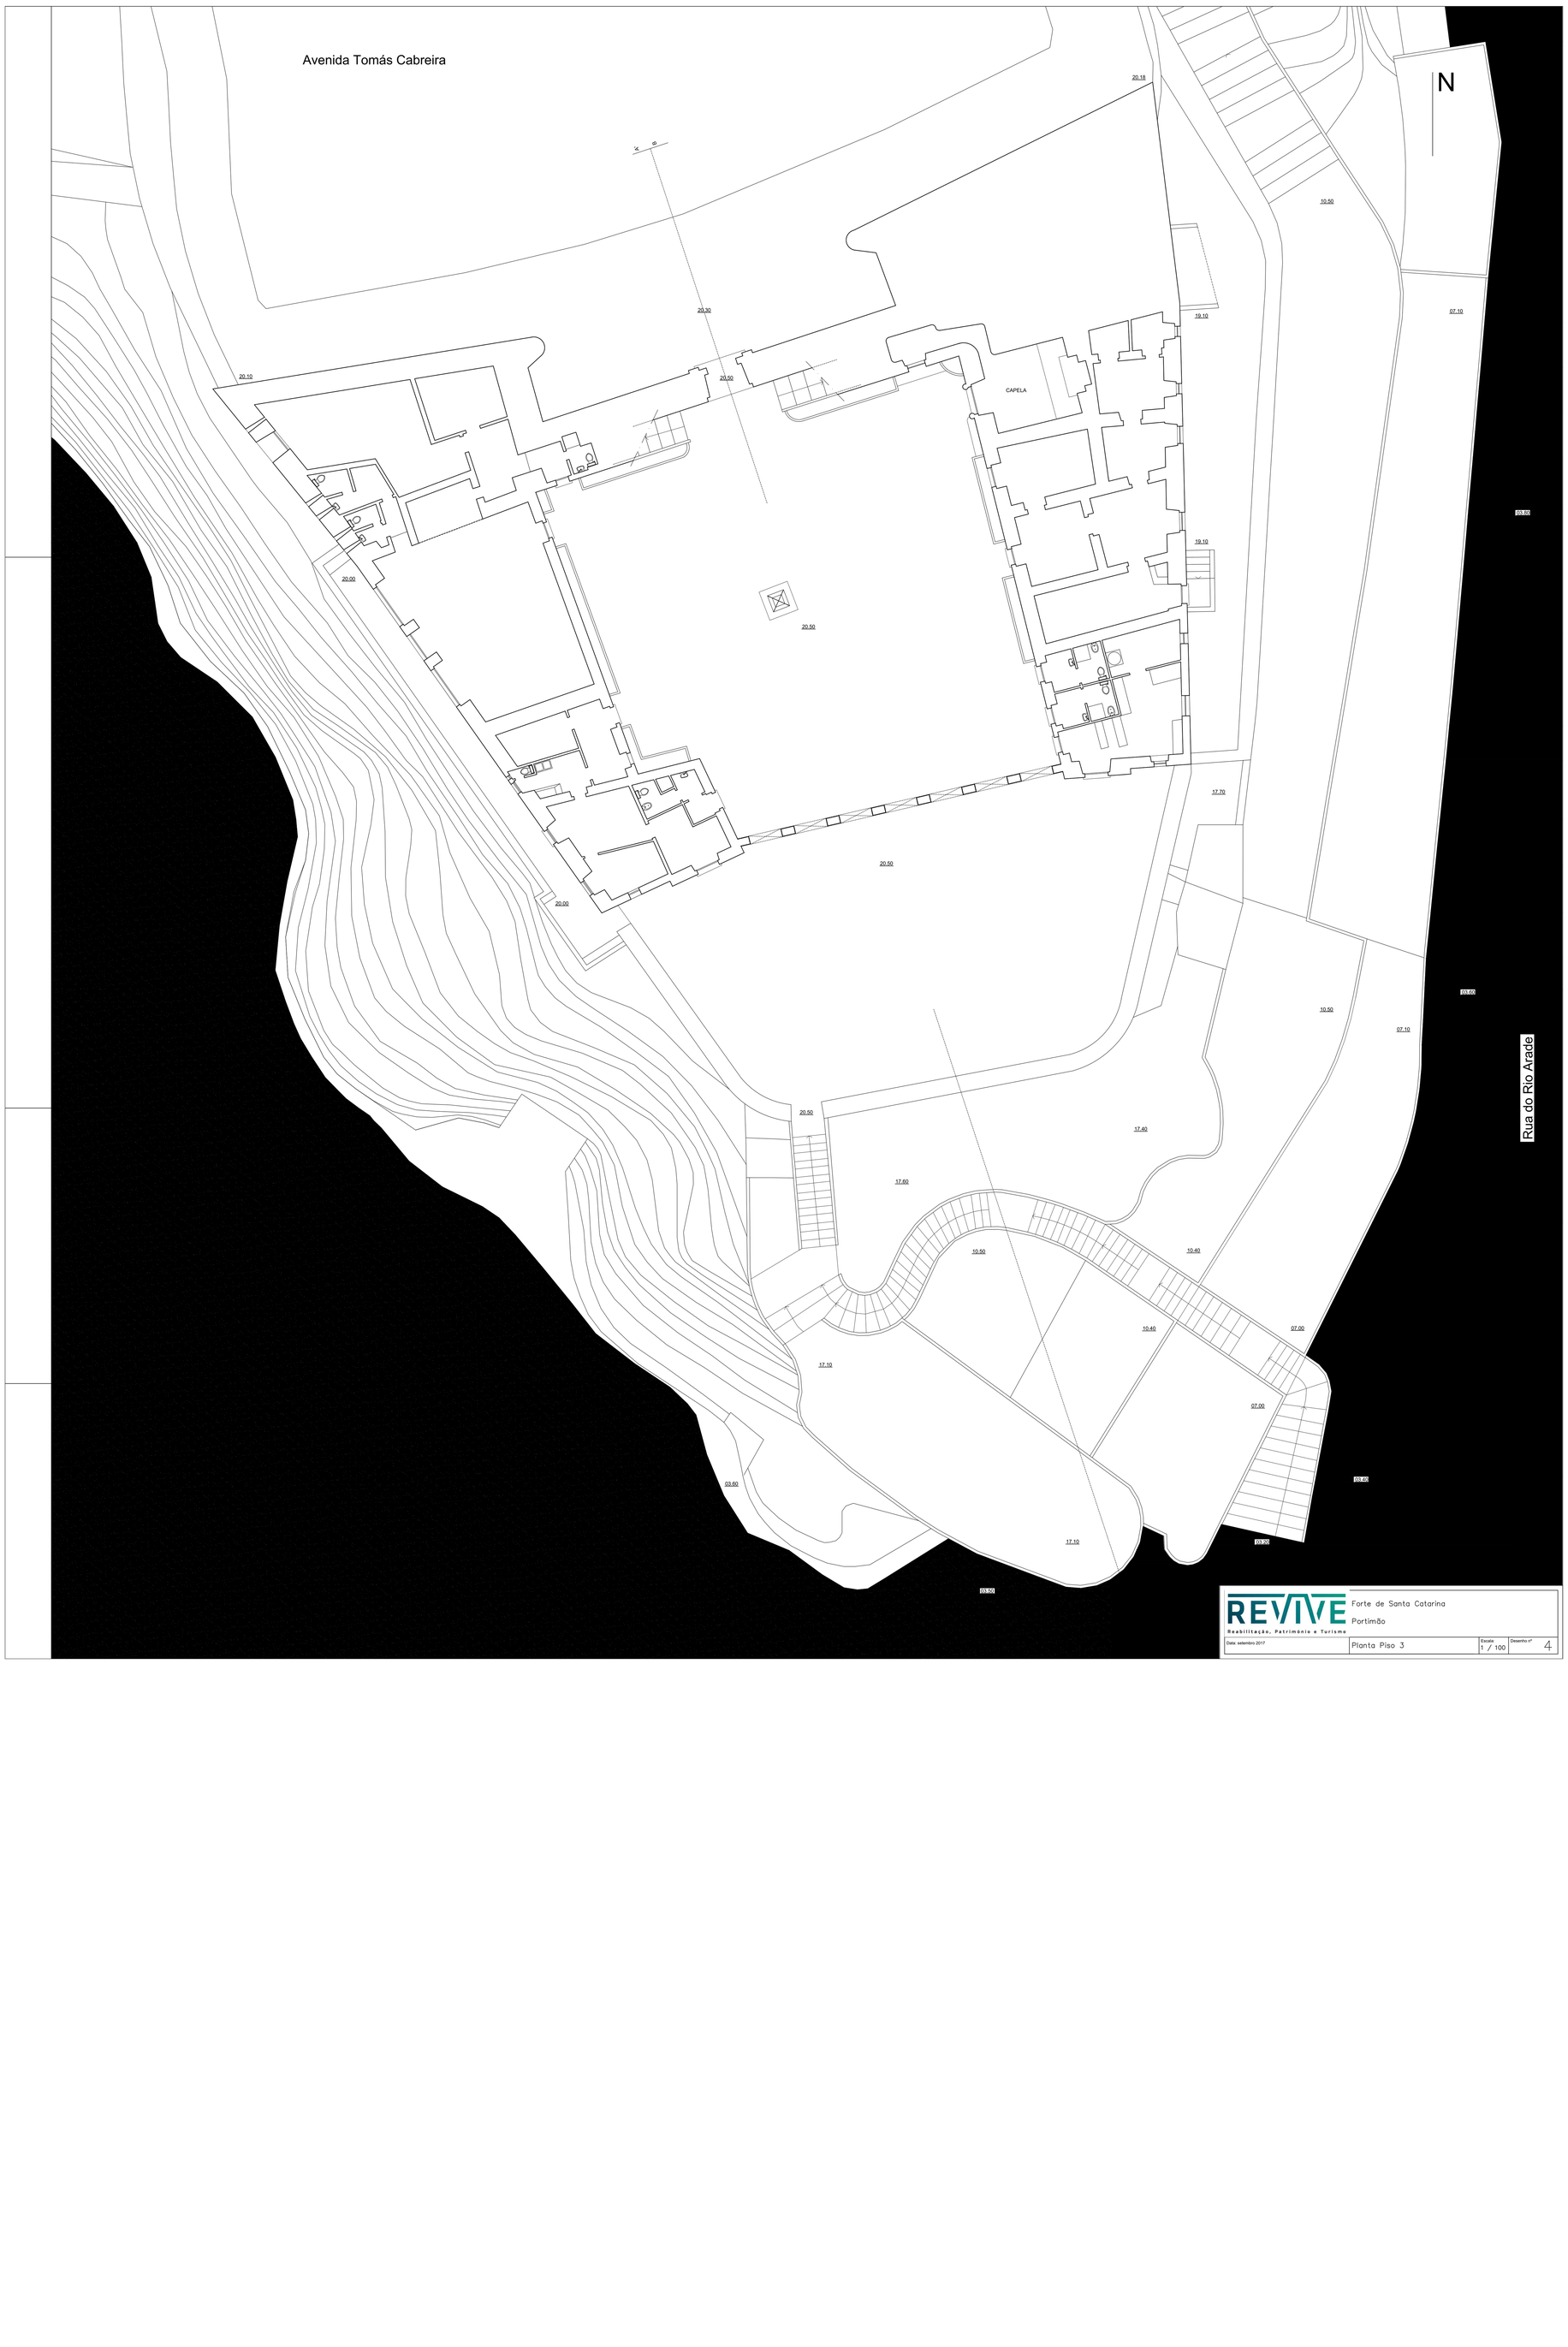

REVIVE
Reabilitação, Património e Turismo

Forte de Santa Catarina
Portimão

Data: setembro 2017	Planta Piso 3	Escala 1 / 100	Desenho nº 4