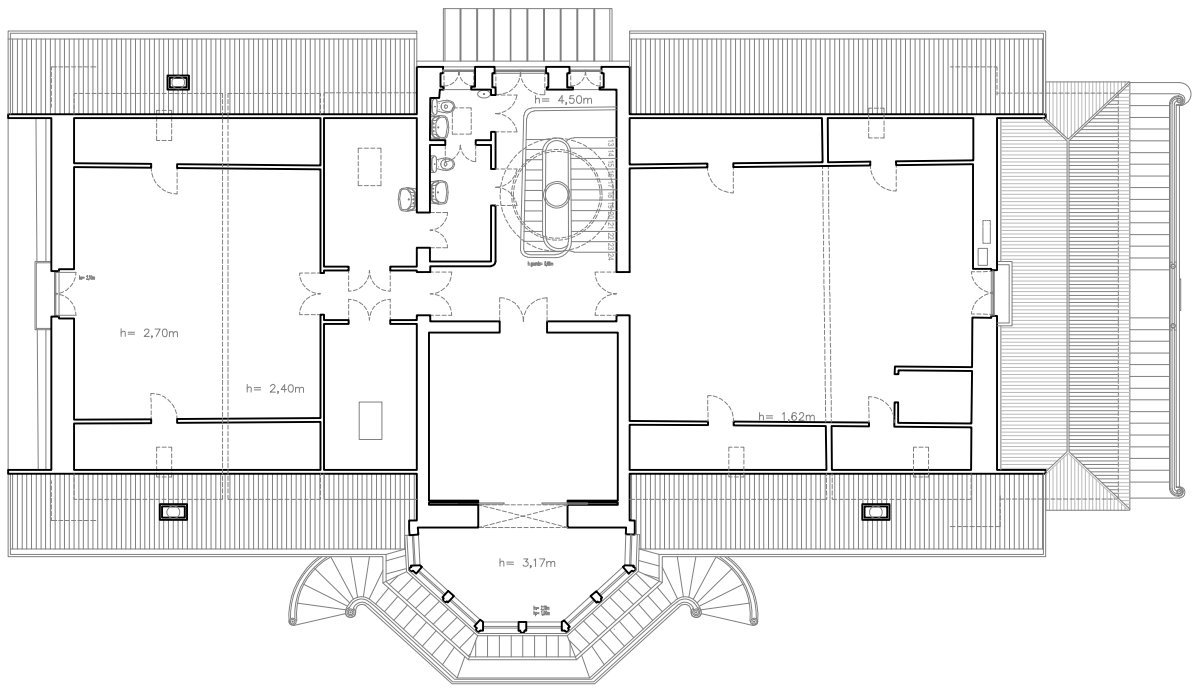

2.º andar/sótão

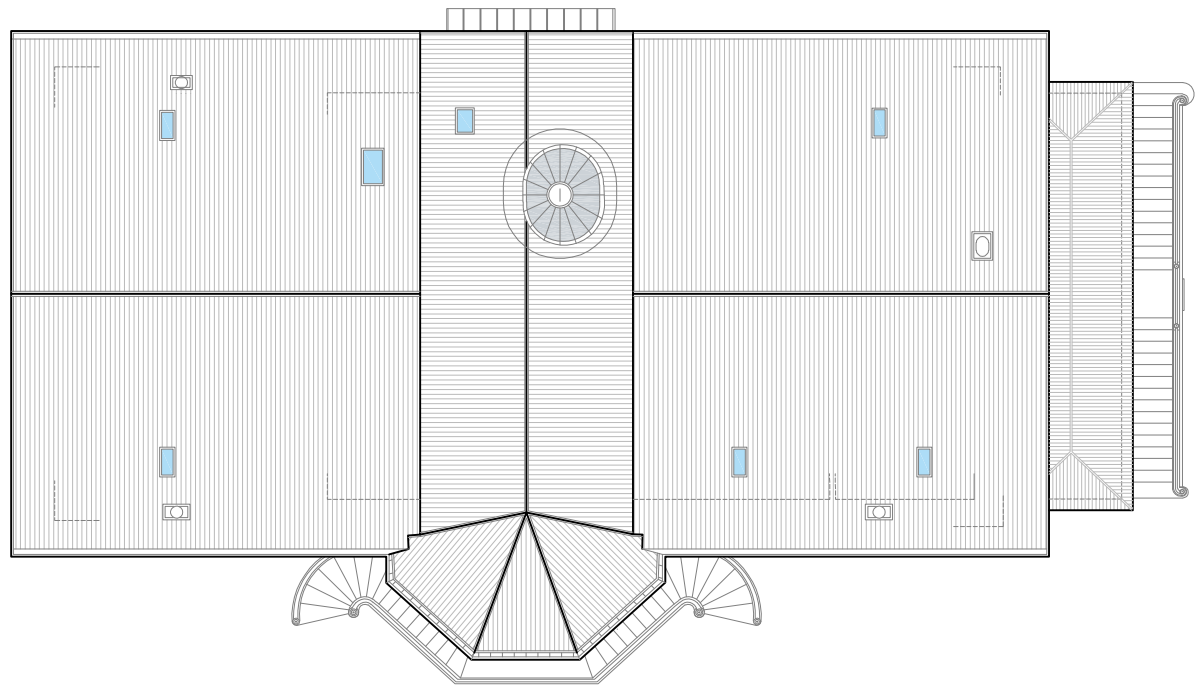

planta de coberturas

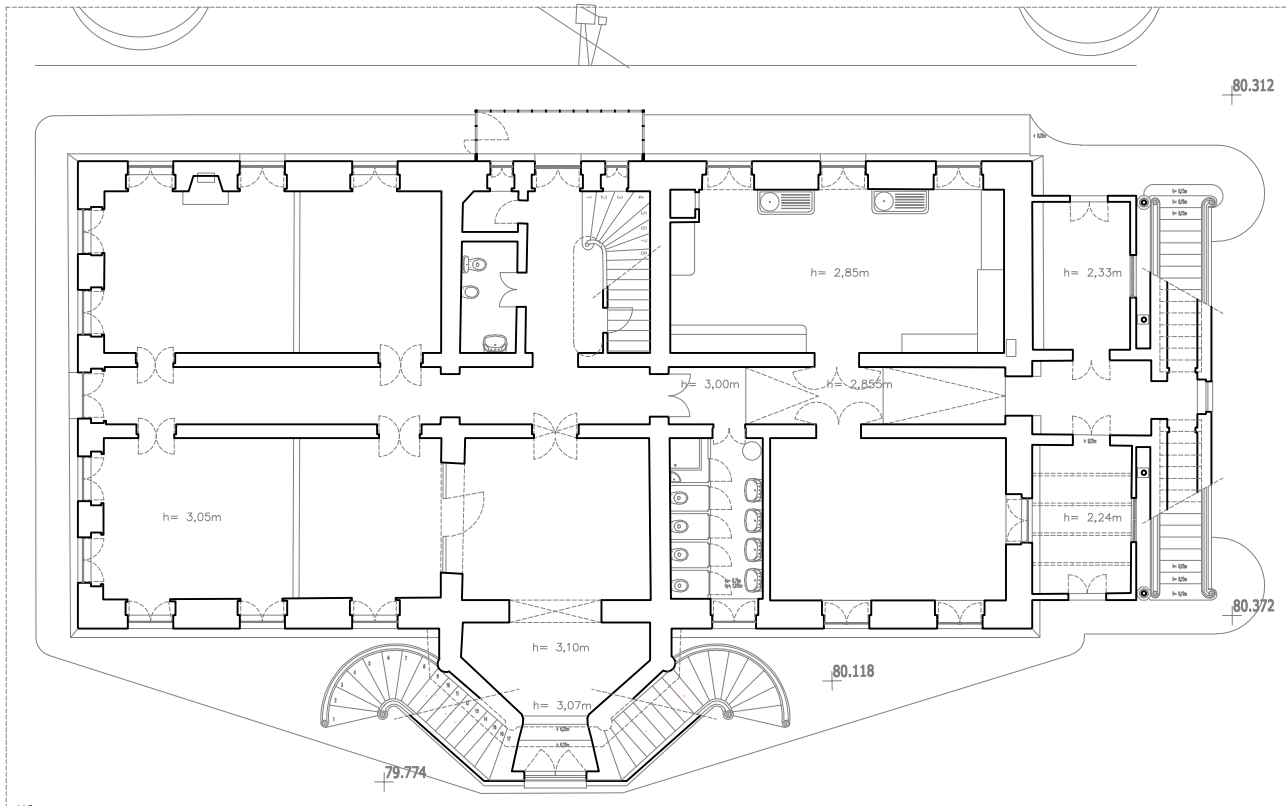

r/chão

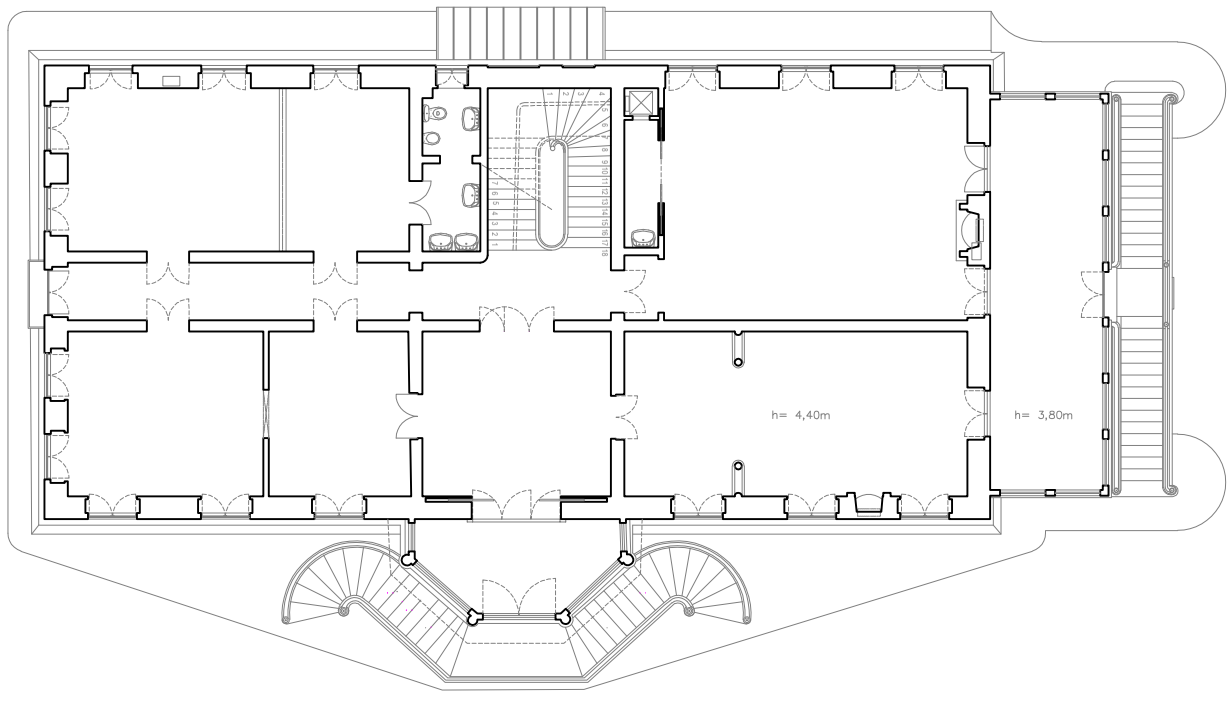

1.º andar

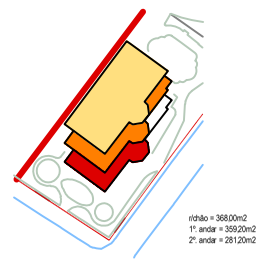

r/chão = 3680m2
1º andar = 3592m2
2º andar = 2812m2

Nota: todas as cotas deverão ser confirmadas no local

REVIVE
Reabilitação, Património e Turismo

Designação:
PALACETE DA VISCONDESSA DE SANTIAGO DE LOBÃO

Localização:
Av. da Boavista, 1256 PORTO

Data: Outubro 2021

Peça desenhada: Palacete - Plantas

Escala: 1 / 100

Desenho nº: 02