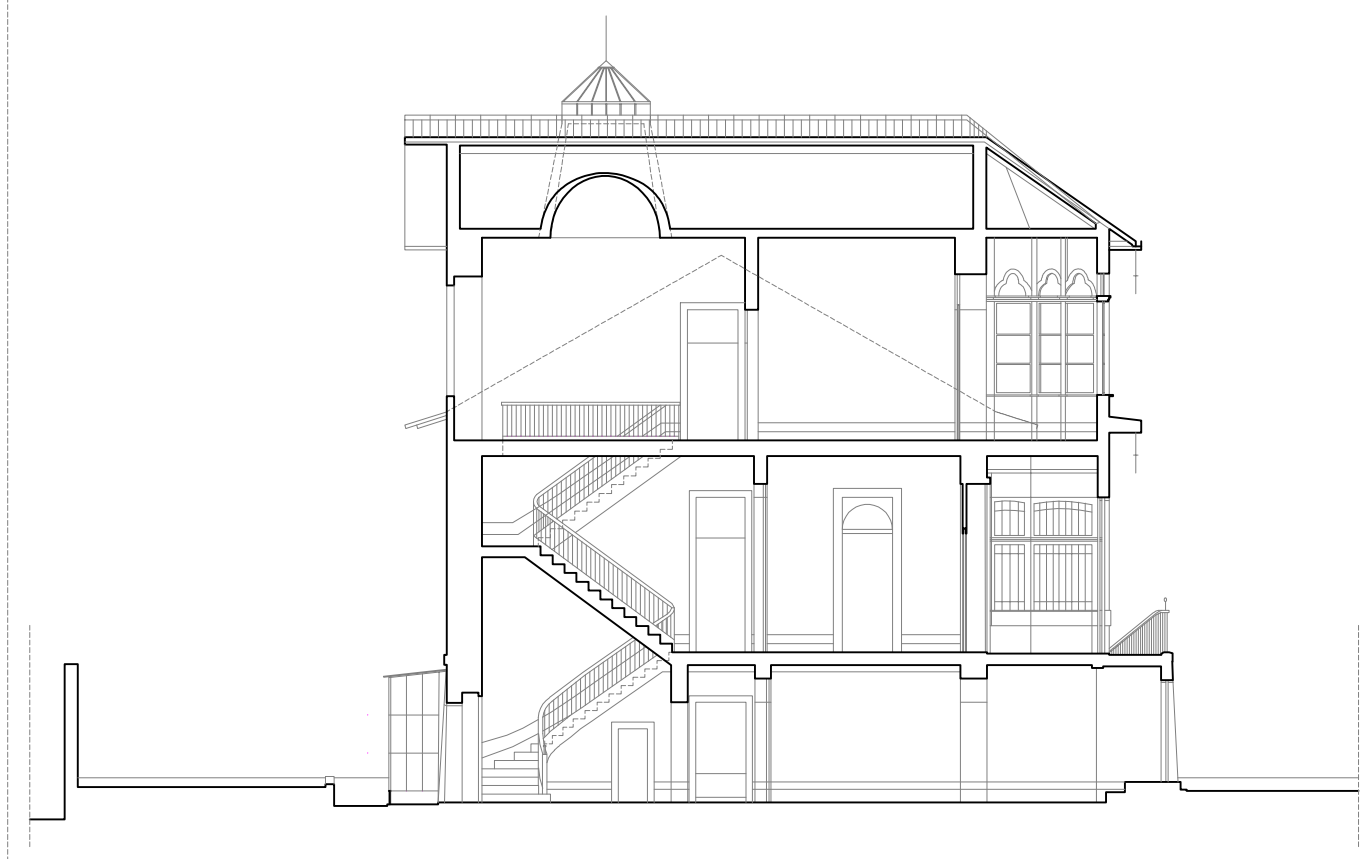

corte transversal

corte longitudinal

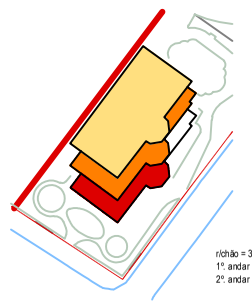

r/chão = 368,00m2
1º andar = 359,20m2
2º andar = 281,20m2

Nota: todas as cotas deverão ser confirmadas no local

REVIVE
Reabilitação, Património e Turismo

Designação:
PALACETE DA VISCONDESSA DE SANTIAGO DE LOBÃO

Localização:
Av. da Boavista, 1256 PORTO

Data:
Outubro 2021

Peça desenhada:
Palacete - Cortes

Escala:
1 / 100

Desenho nº
03