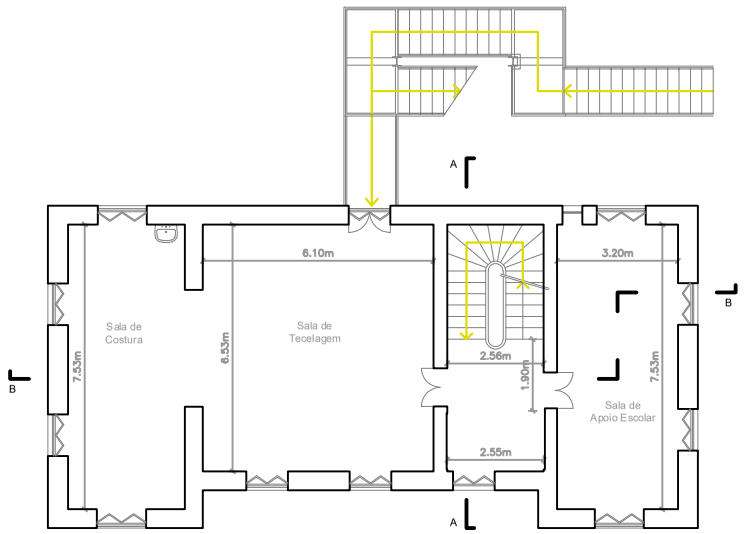

1.º andar

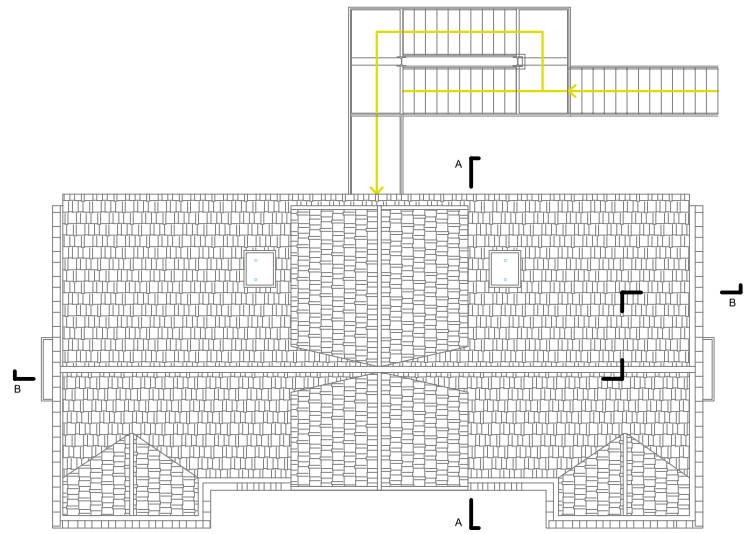

planta de coberturas

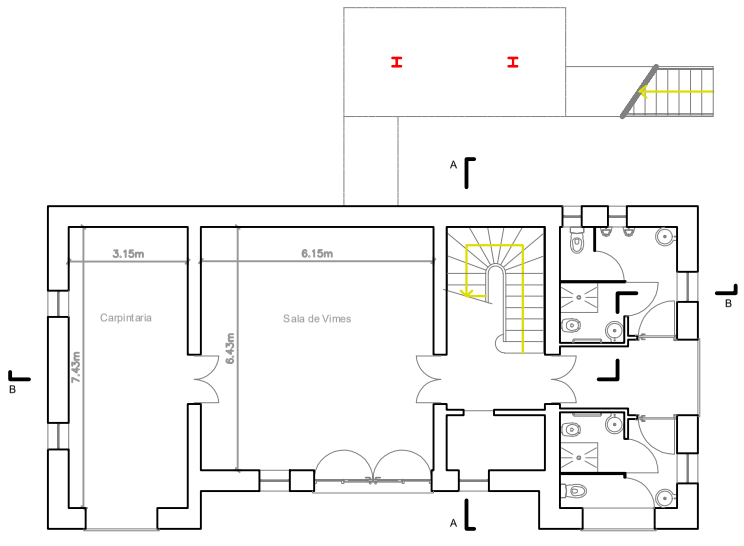

r/chão

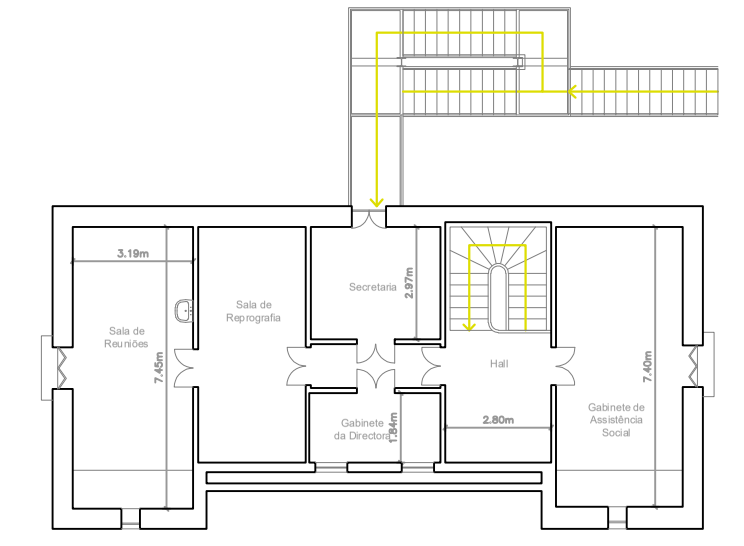

2.º andar

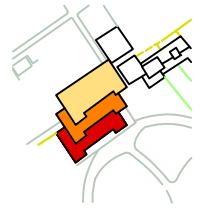

r/chão = 137,80m2
1º. andar = 137,80m2
2º. andar = 133,80m2

Nota: todas as cotas deverão ser confirmadas no local

REVIVE
Reabilitação, Património e Turismo

Designação:
PALACETE DA VISCONDESSA DE SANTIAGO DE LOBÃO

Localização:
Av. da Boavista, 1256 PORTO

Data: Outubro 2021

Peça desenhada: Edifício da Oficina e Serviços - Plantas

Escala: 1 / 100

Desenho nº: 07