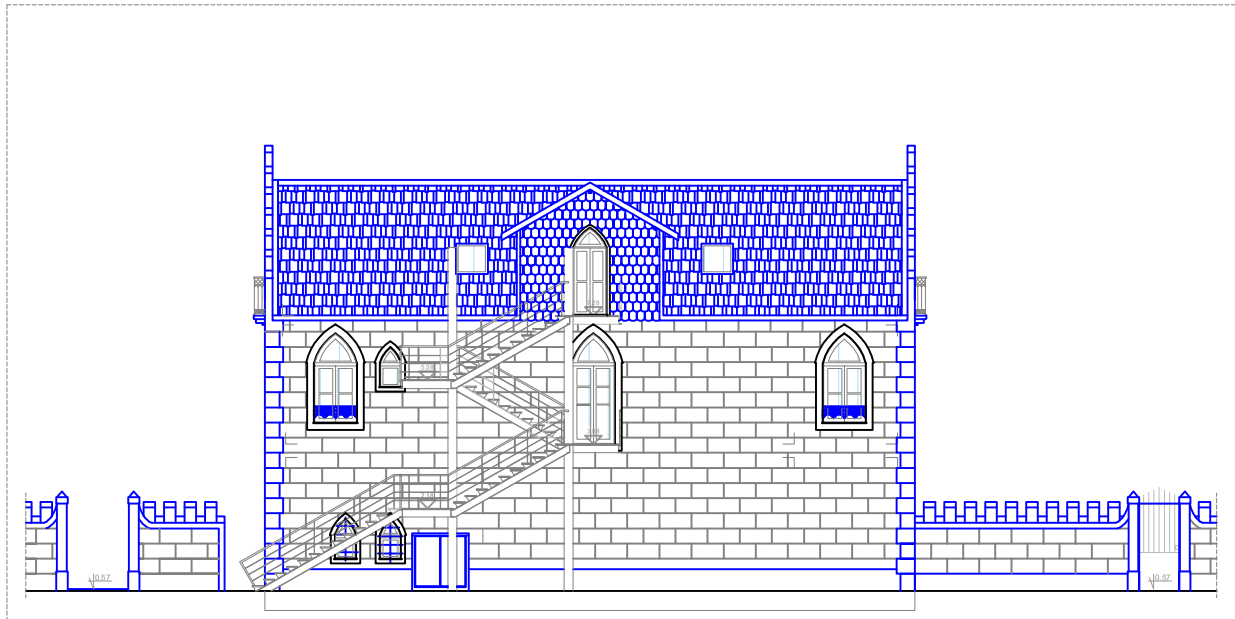

alçado poente

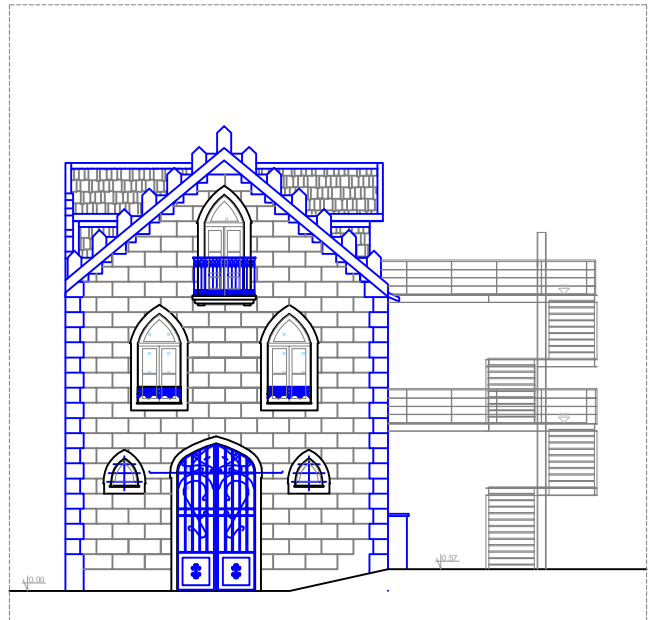

alçado norte

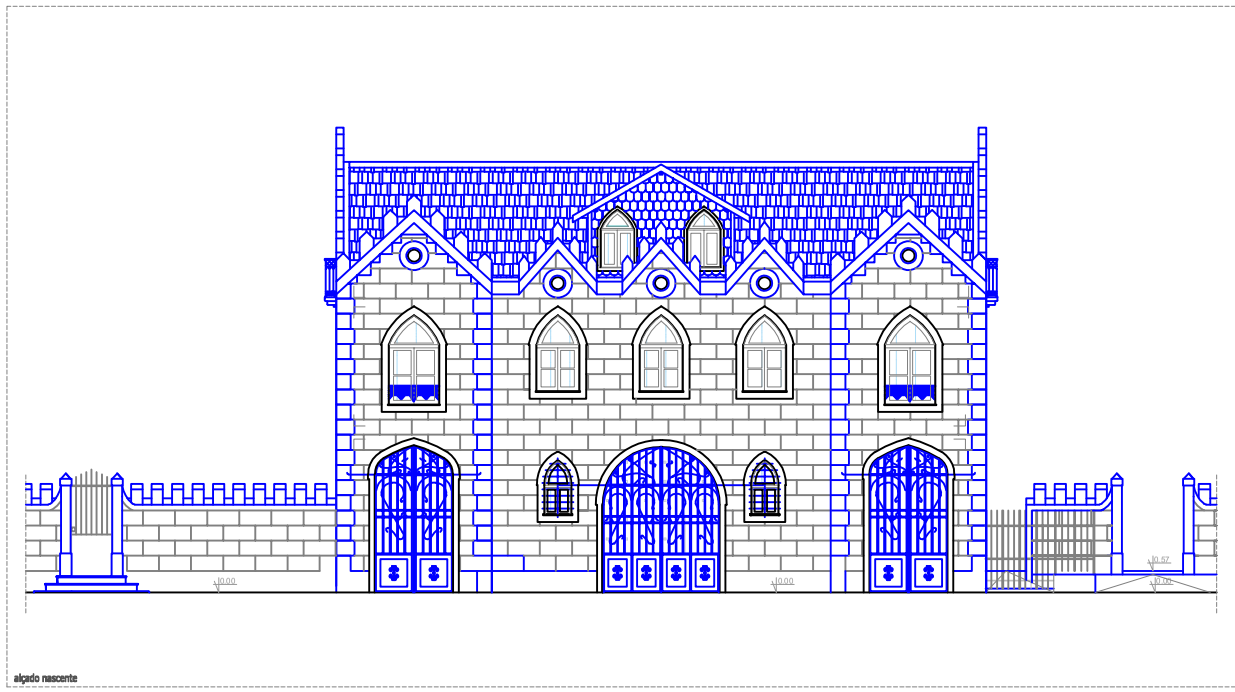

alçado nascente

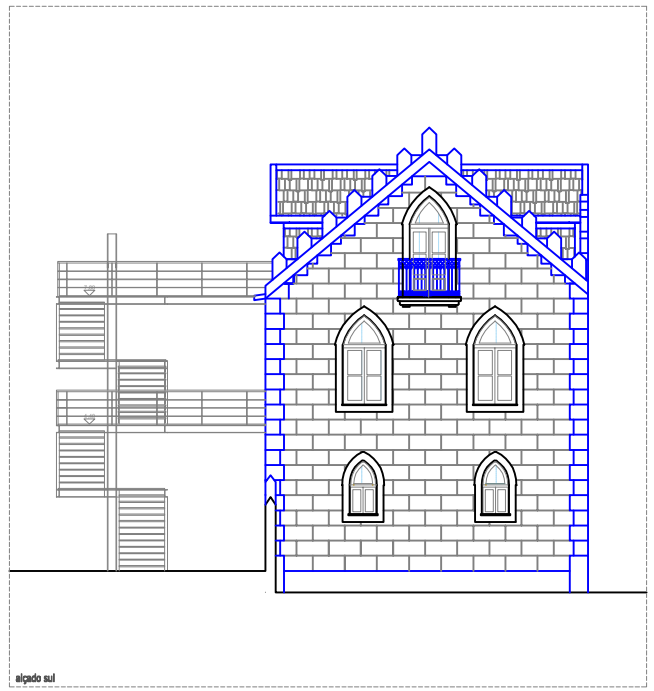

alçado sul

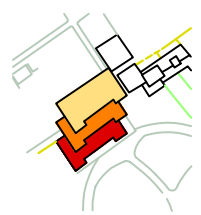

r/chão = 137,80m2
1º. andar = 137,80m2
2º. andar = 133,80m2

Nota: todas as cotas deverão ser confirmadas no local

REVIVE
Reabilitação, Património e Turismo

Designação:
PALACETE DA VISCONDESSA DE SANTIAGO DE LOBÃO

Localização:
Av. da Boavista, 1256 PORTO

Data:
Outubro 2021

Peça desenhada:
Edifício da Oficina e Serviços - Alçados

Escala:
1 / 100

Desenho nº
09