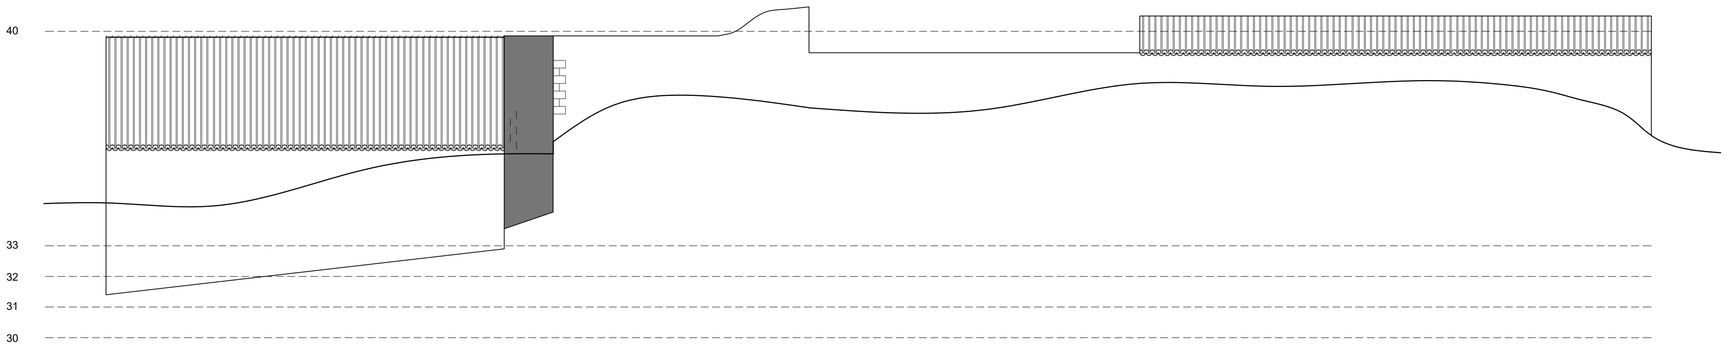

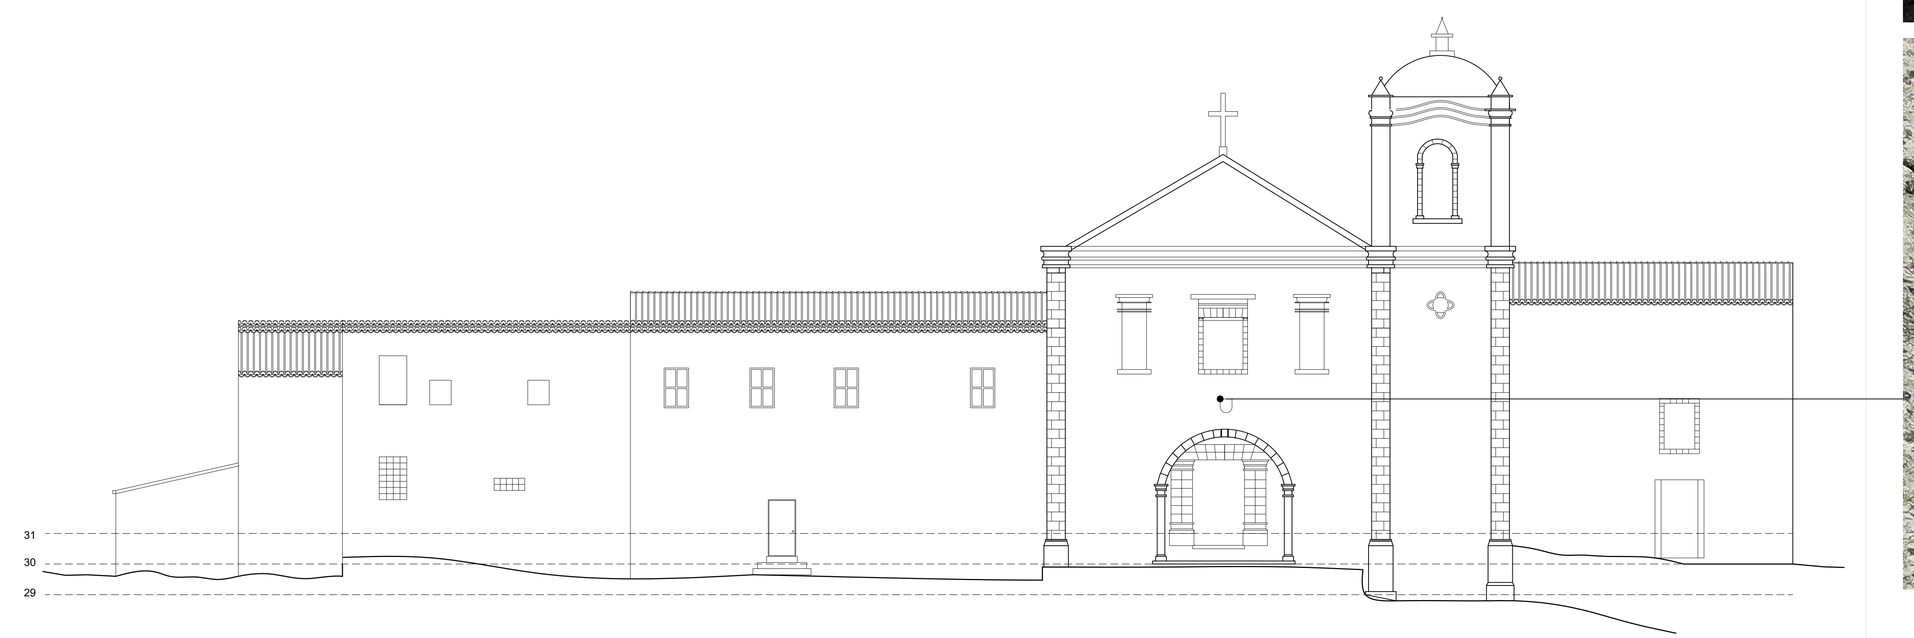

Nota: todas as cotas deverão ser confirmadas no local

REVIVE
Reabilitação, Património e Turismo

Designação:
CONVENTO DE NOSSA SENHORA DO DESTERRO

Localização:
Monchique

	Peça desenhada:	Escala:	Desenho nº:
AGOSTO 2023	Alçados Norte e Sul	1 / 100	06