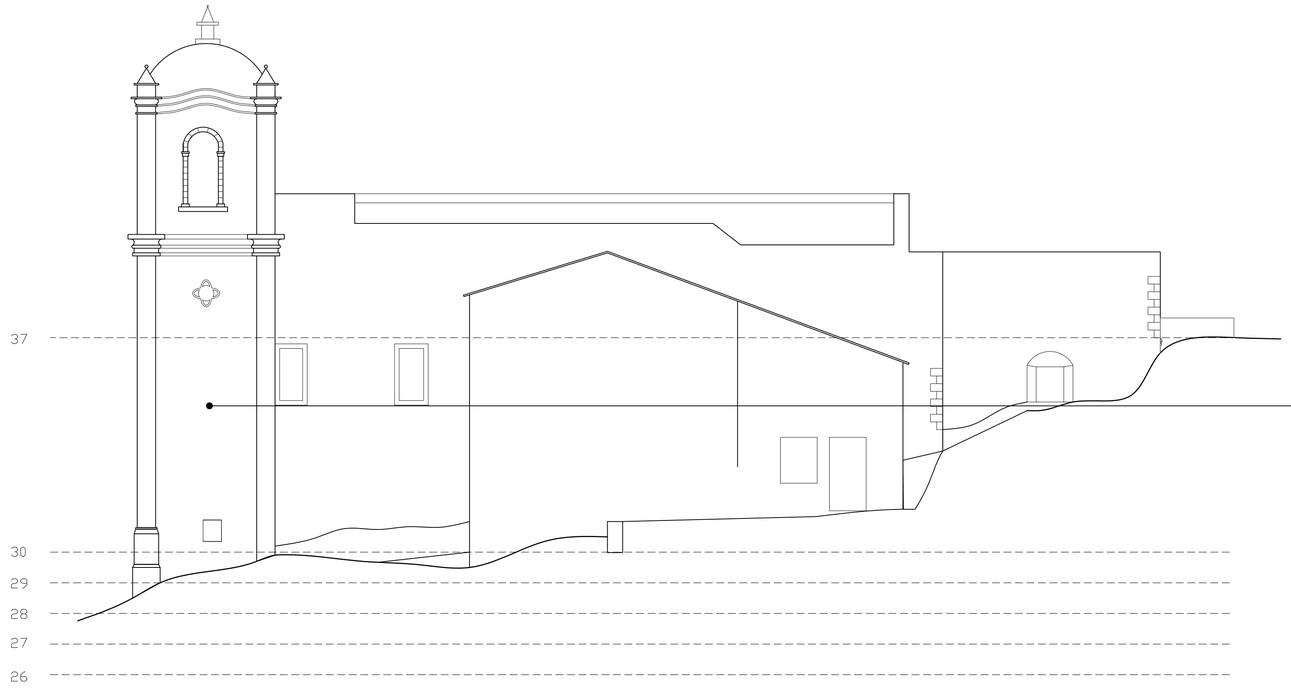

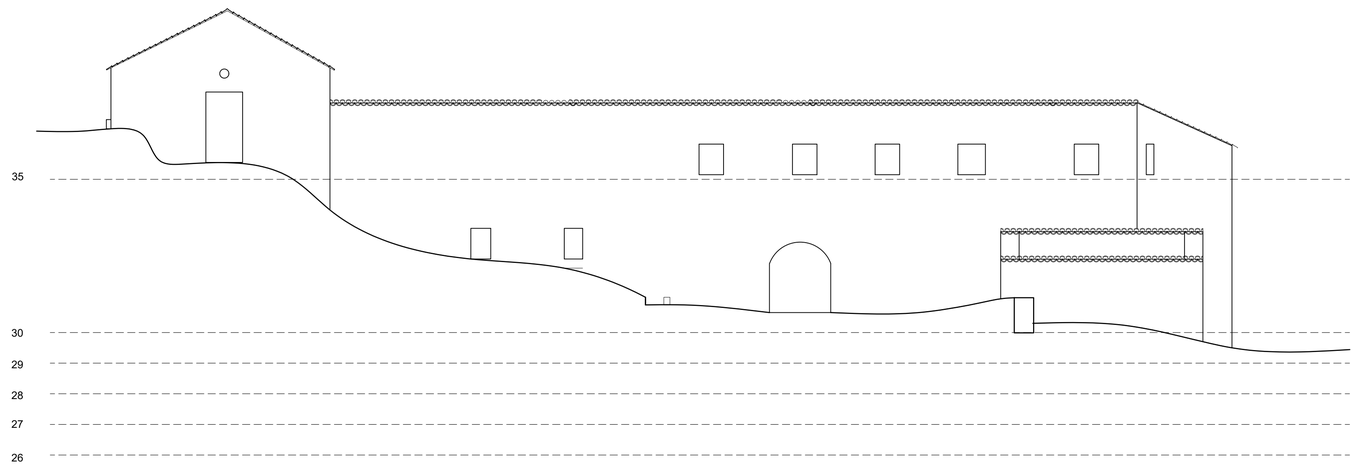

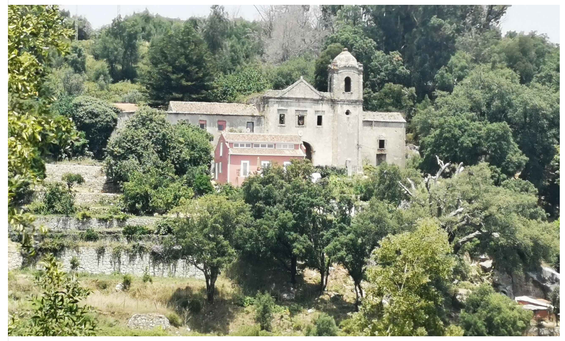

Nota: todas as cotas deverão ser confirmadas no local

REVIVE
Reabilitação, Património e Turismo

Designação:
CONVENTO DE NOSSA SENHORA DO DESTERRO

Localização:
Monchique

AGOSTO 2023

Peça desenhada:
Alçados Nascente e Poente

Escala:
1 / 100

Desenho nº
07