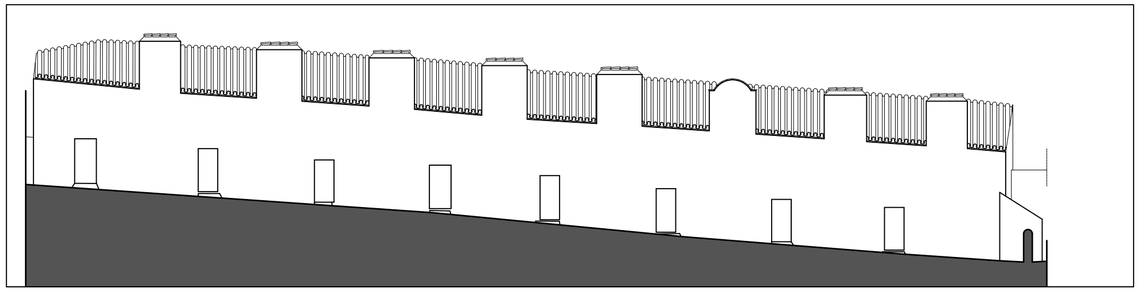

ALÇADO NORTE

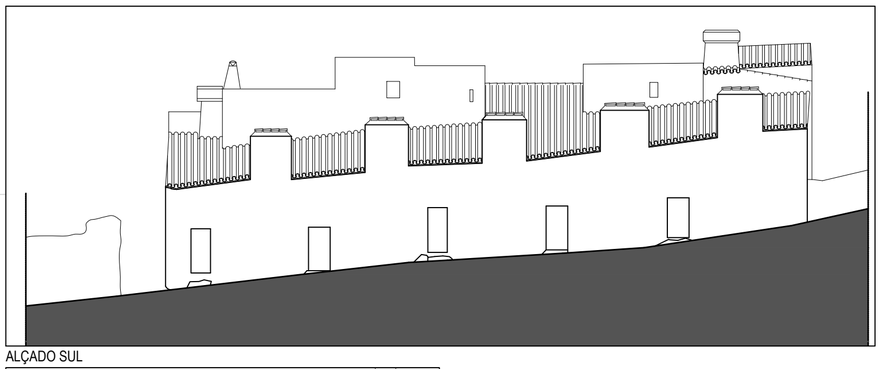

ALÇADO SUL

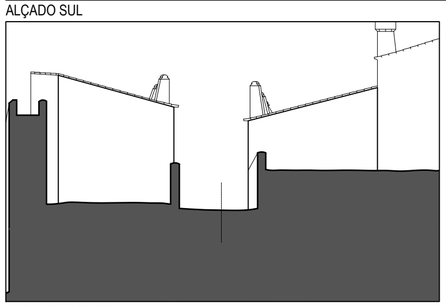

ALÇADO POENTE

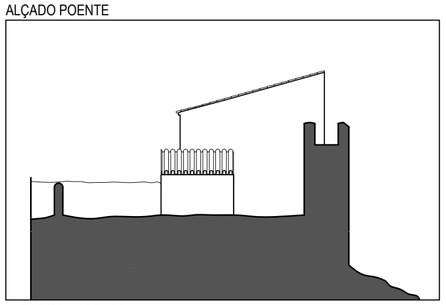

ALÇADO NASCENTE

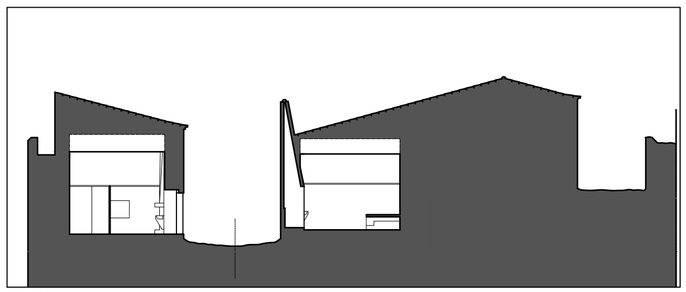

corte AA'

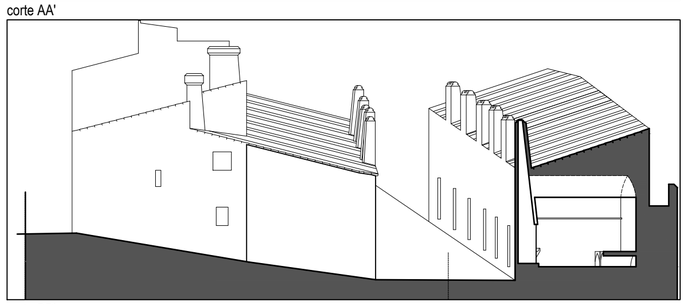

corte BB'

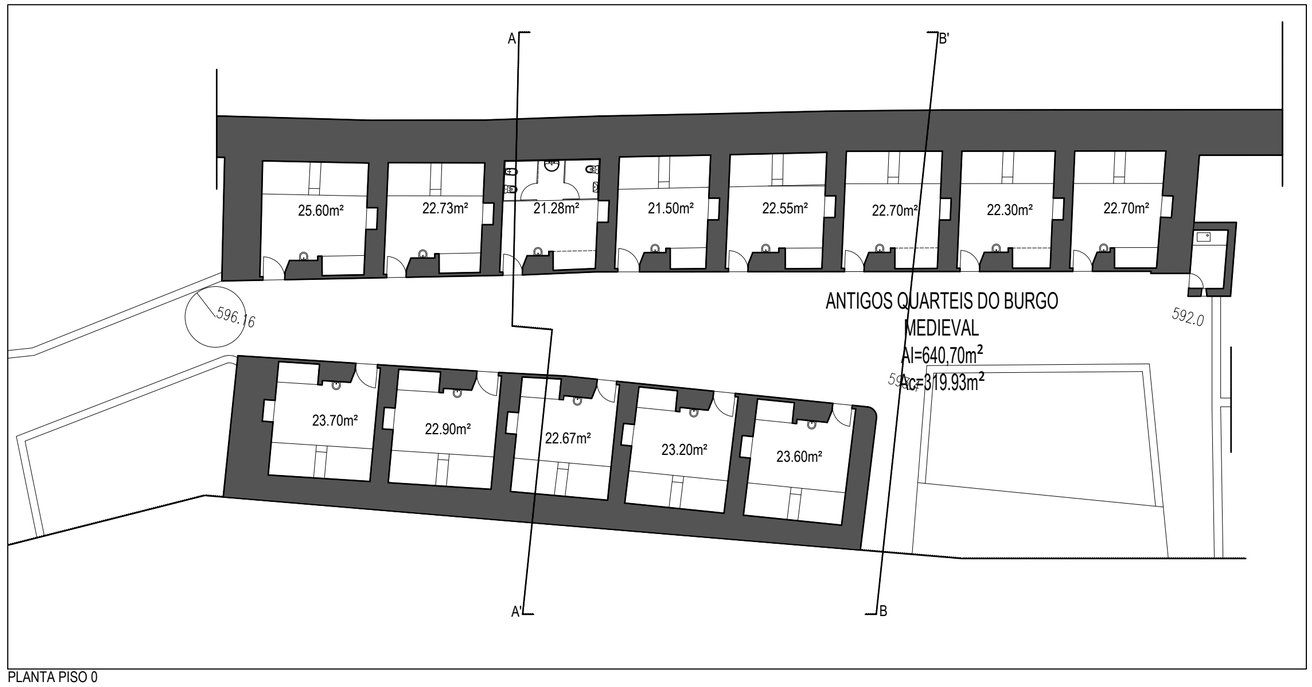


PLANTA PISO 0

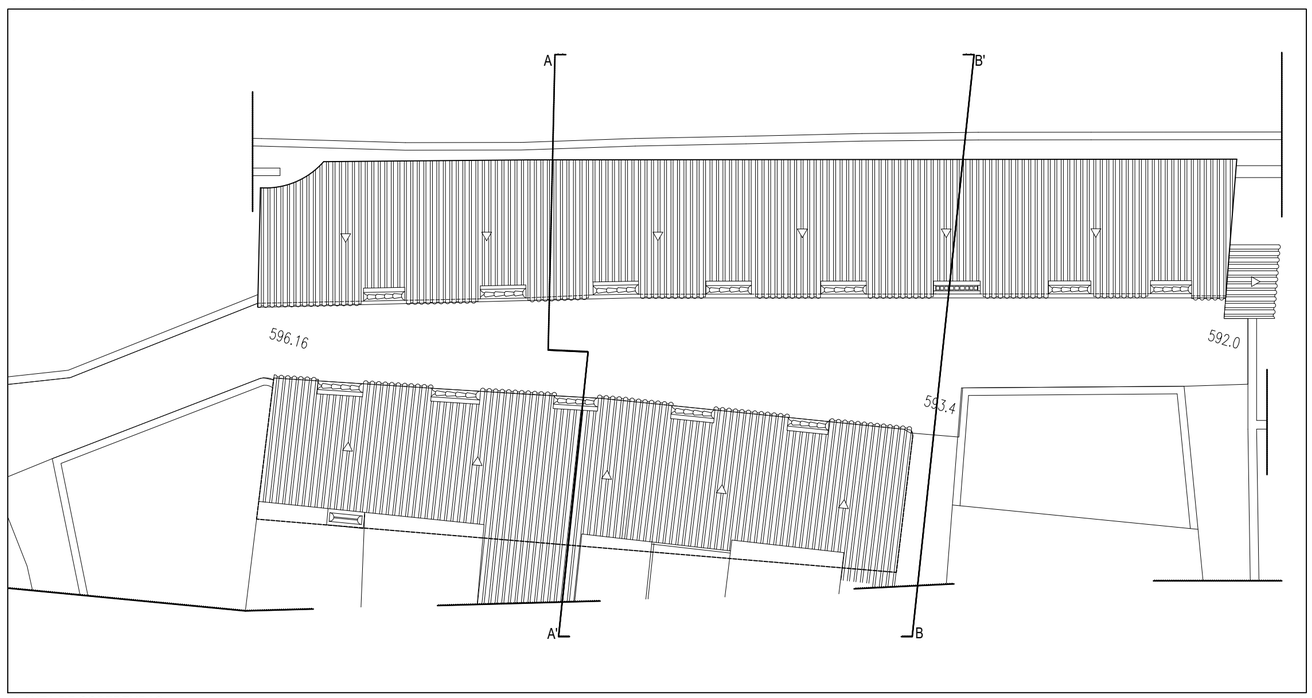


PLANTA DE COBERTURAS

Nota: todas as cotas deverão ser confirmadas no local

REVIVE
Reabilitação, Património e Turismo

Designação:
Convento da N. Sra. da Alegria e Antigos Quarteis do Burgo Medieval

Localização:
CASTELO DE VIDE

Data:
MAIO 2023

Peça desenhada:
ANTIGOS QUARTEIS DO BURGO MEDIEVAL

Escala:
1 / 200

Desenho nº
03

A2 100021