


INSTITUTO DE SOCORROS A NÁUFRAGOS

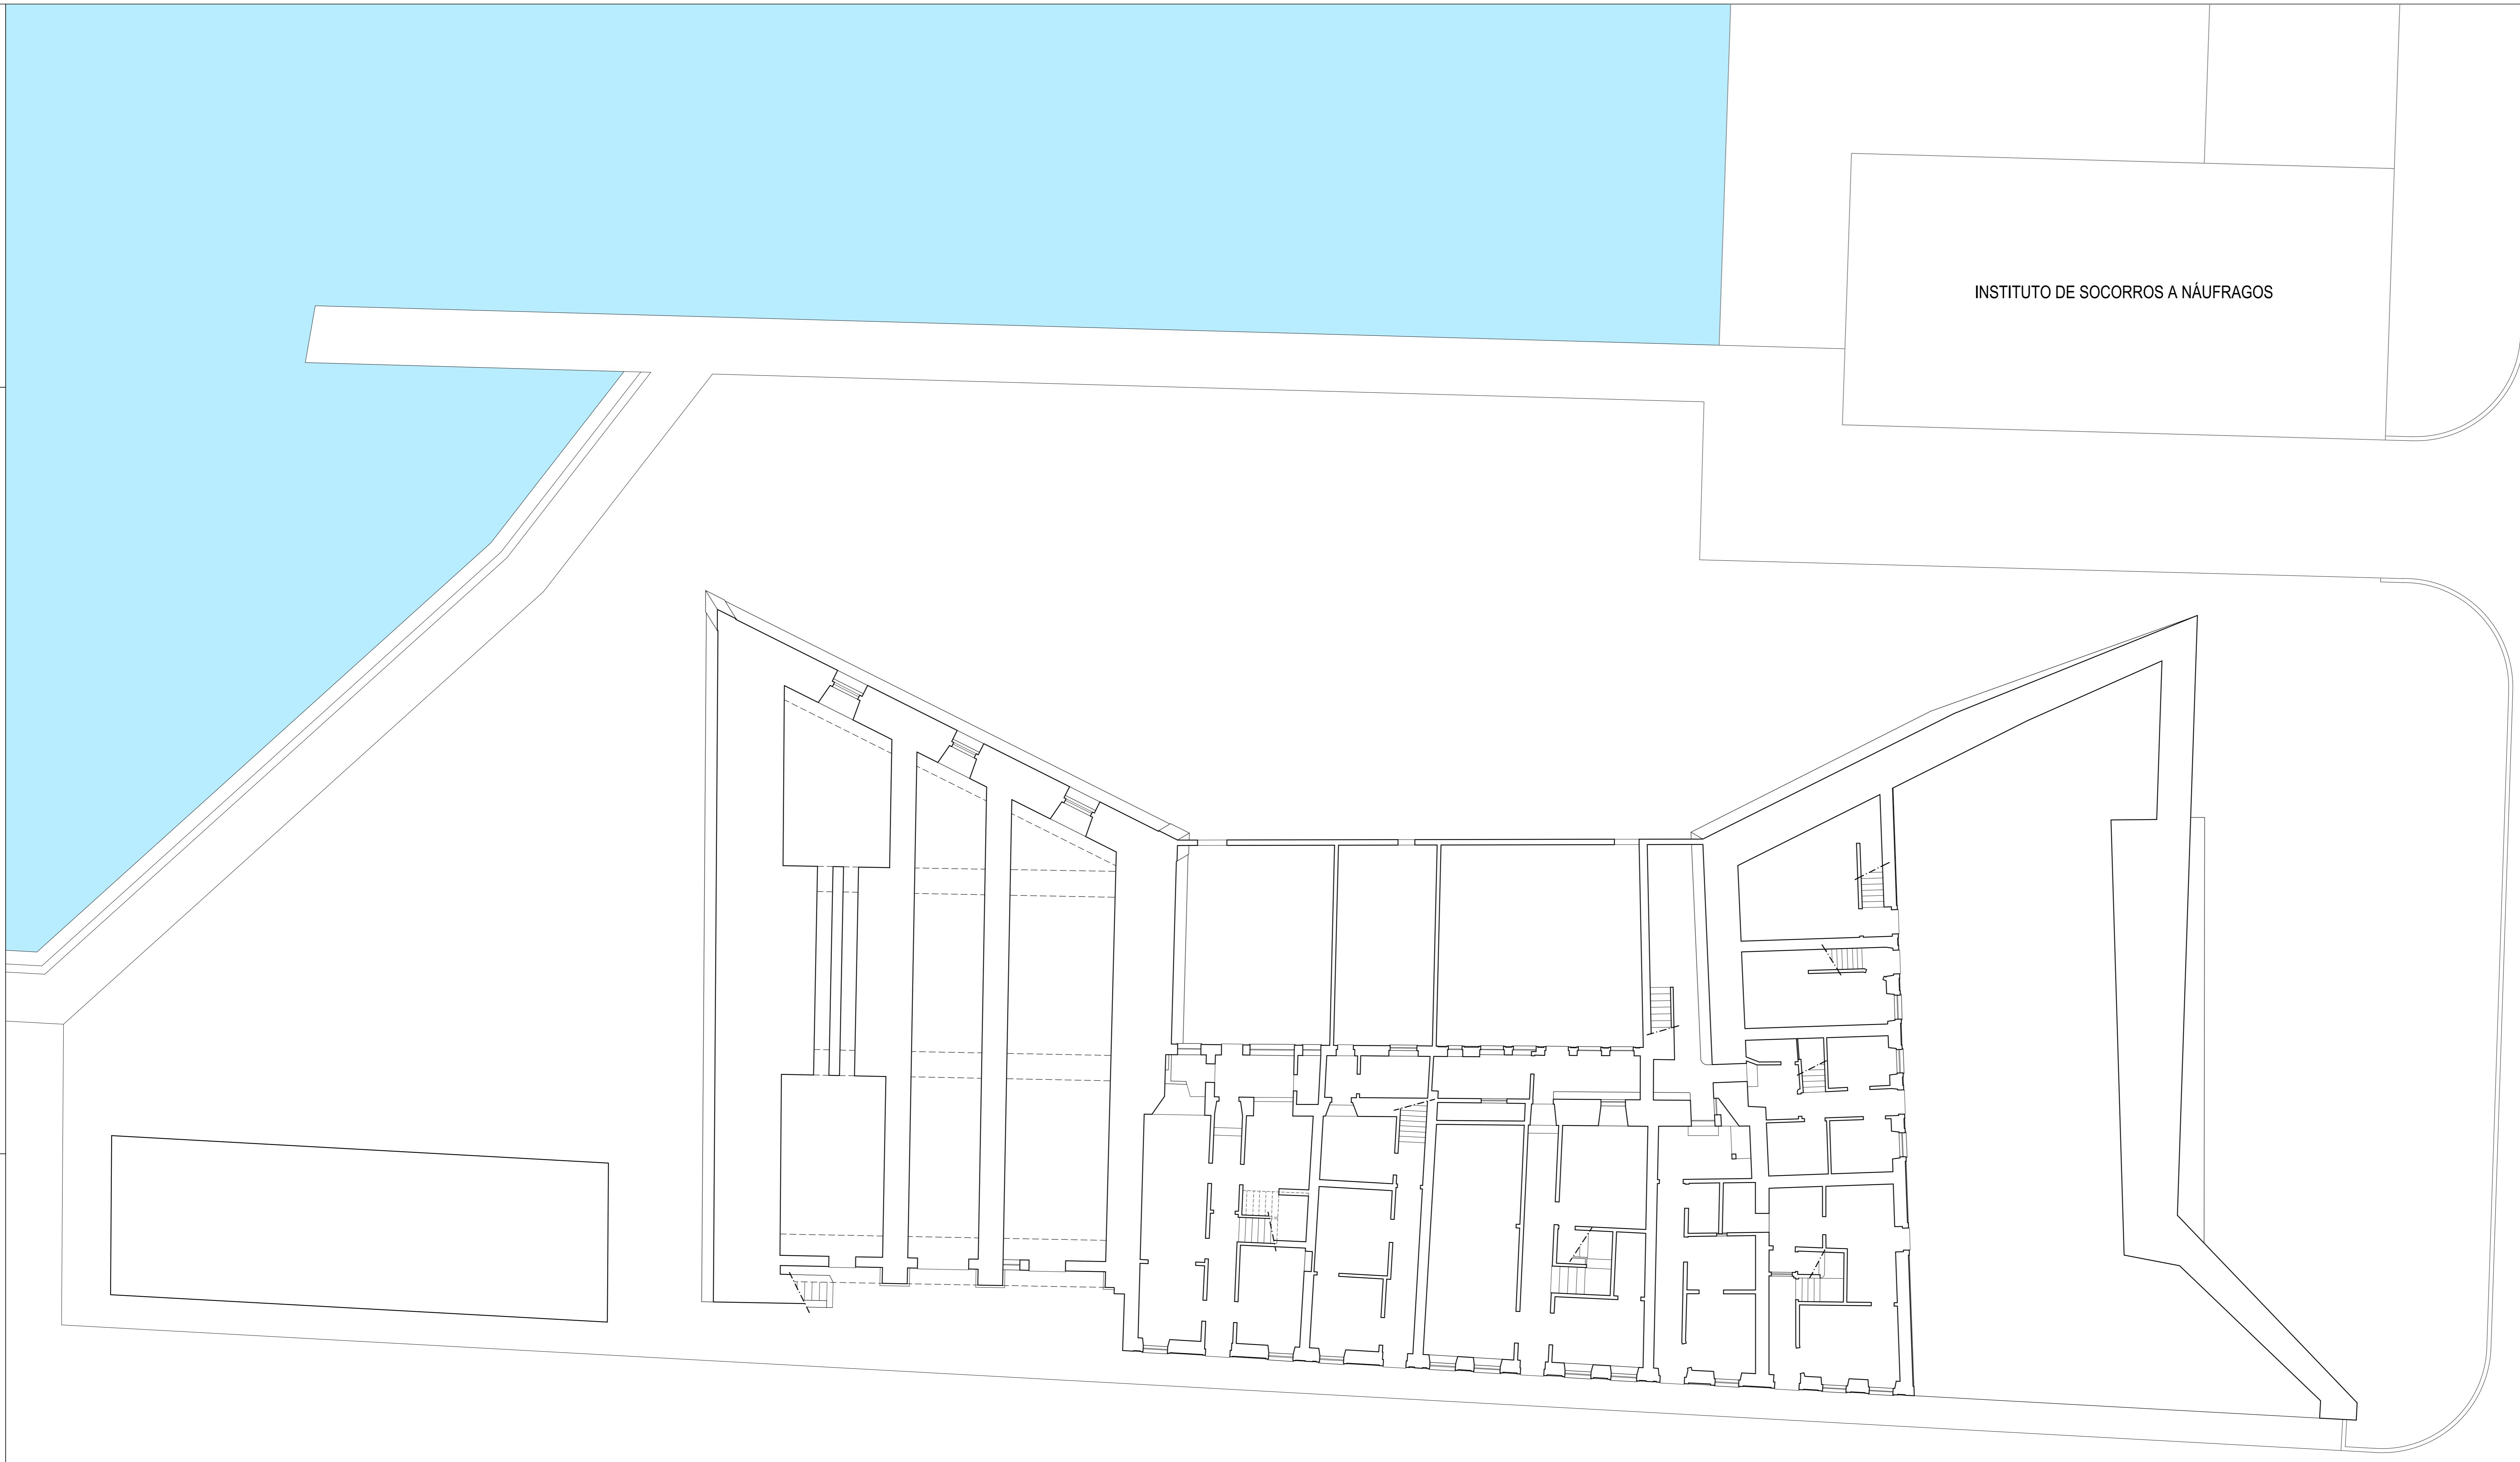

**REVIVE**  
Reabilitação, Património e Turismo

Data: agosto 2019


Forte da Barra de Aveiro

Ílhavo


Planta do Piso 0

Escala:  
1 / 100

Desenho nº **02**

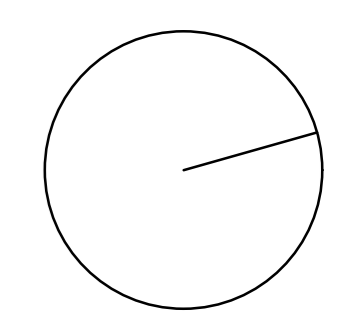

INSTITUTO DE SOCORROS A NÁUFRAGOS

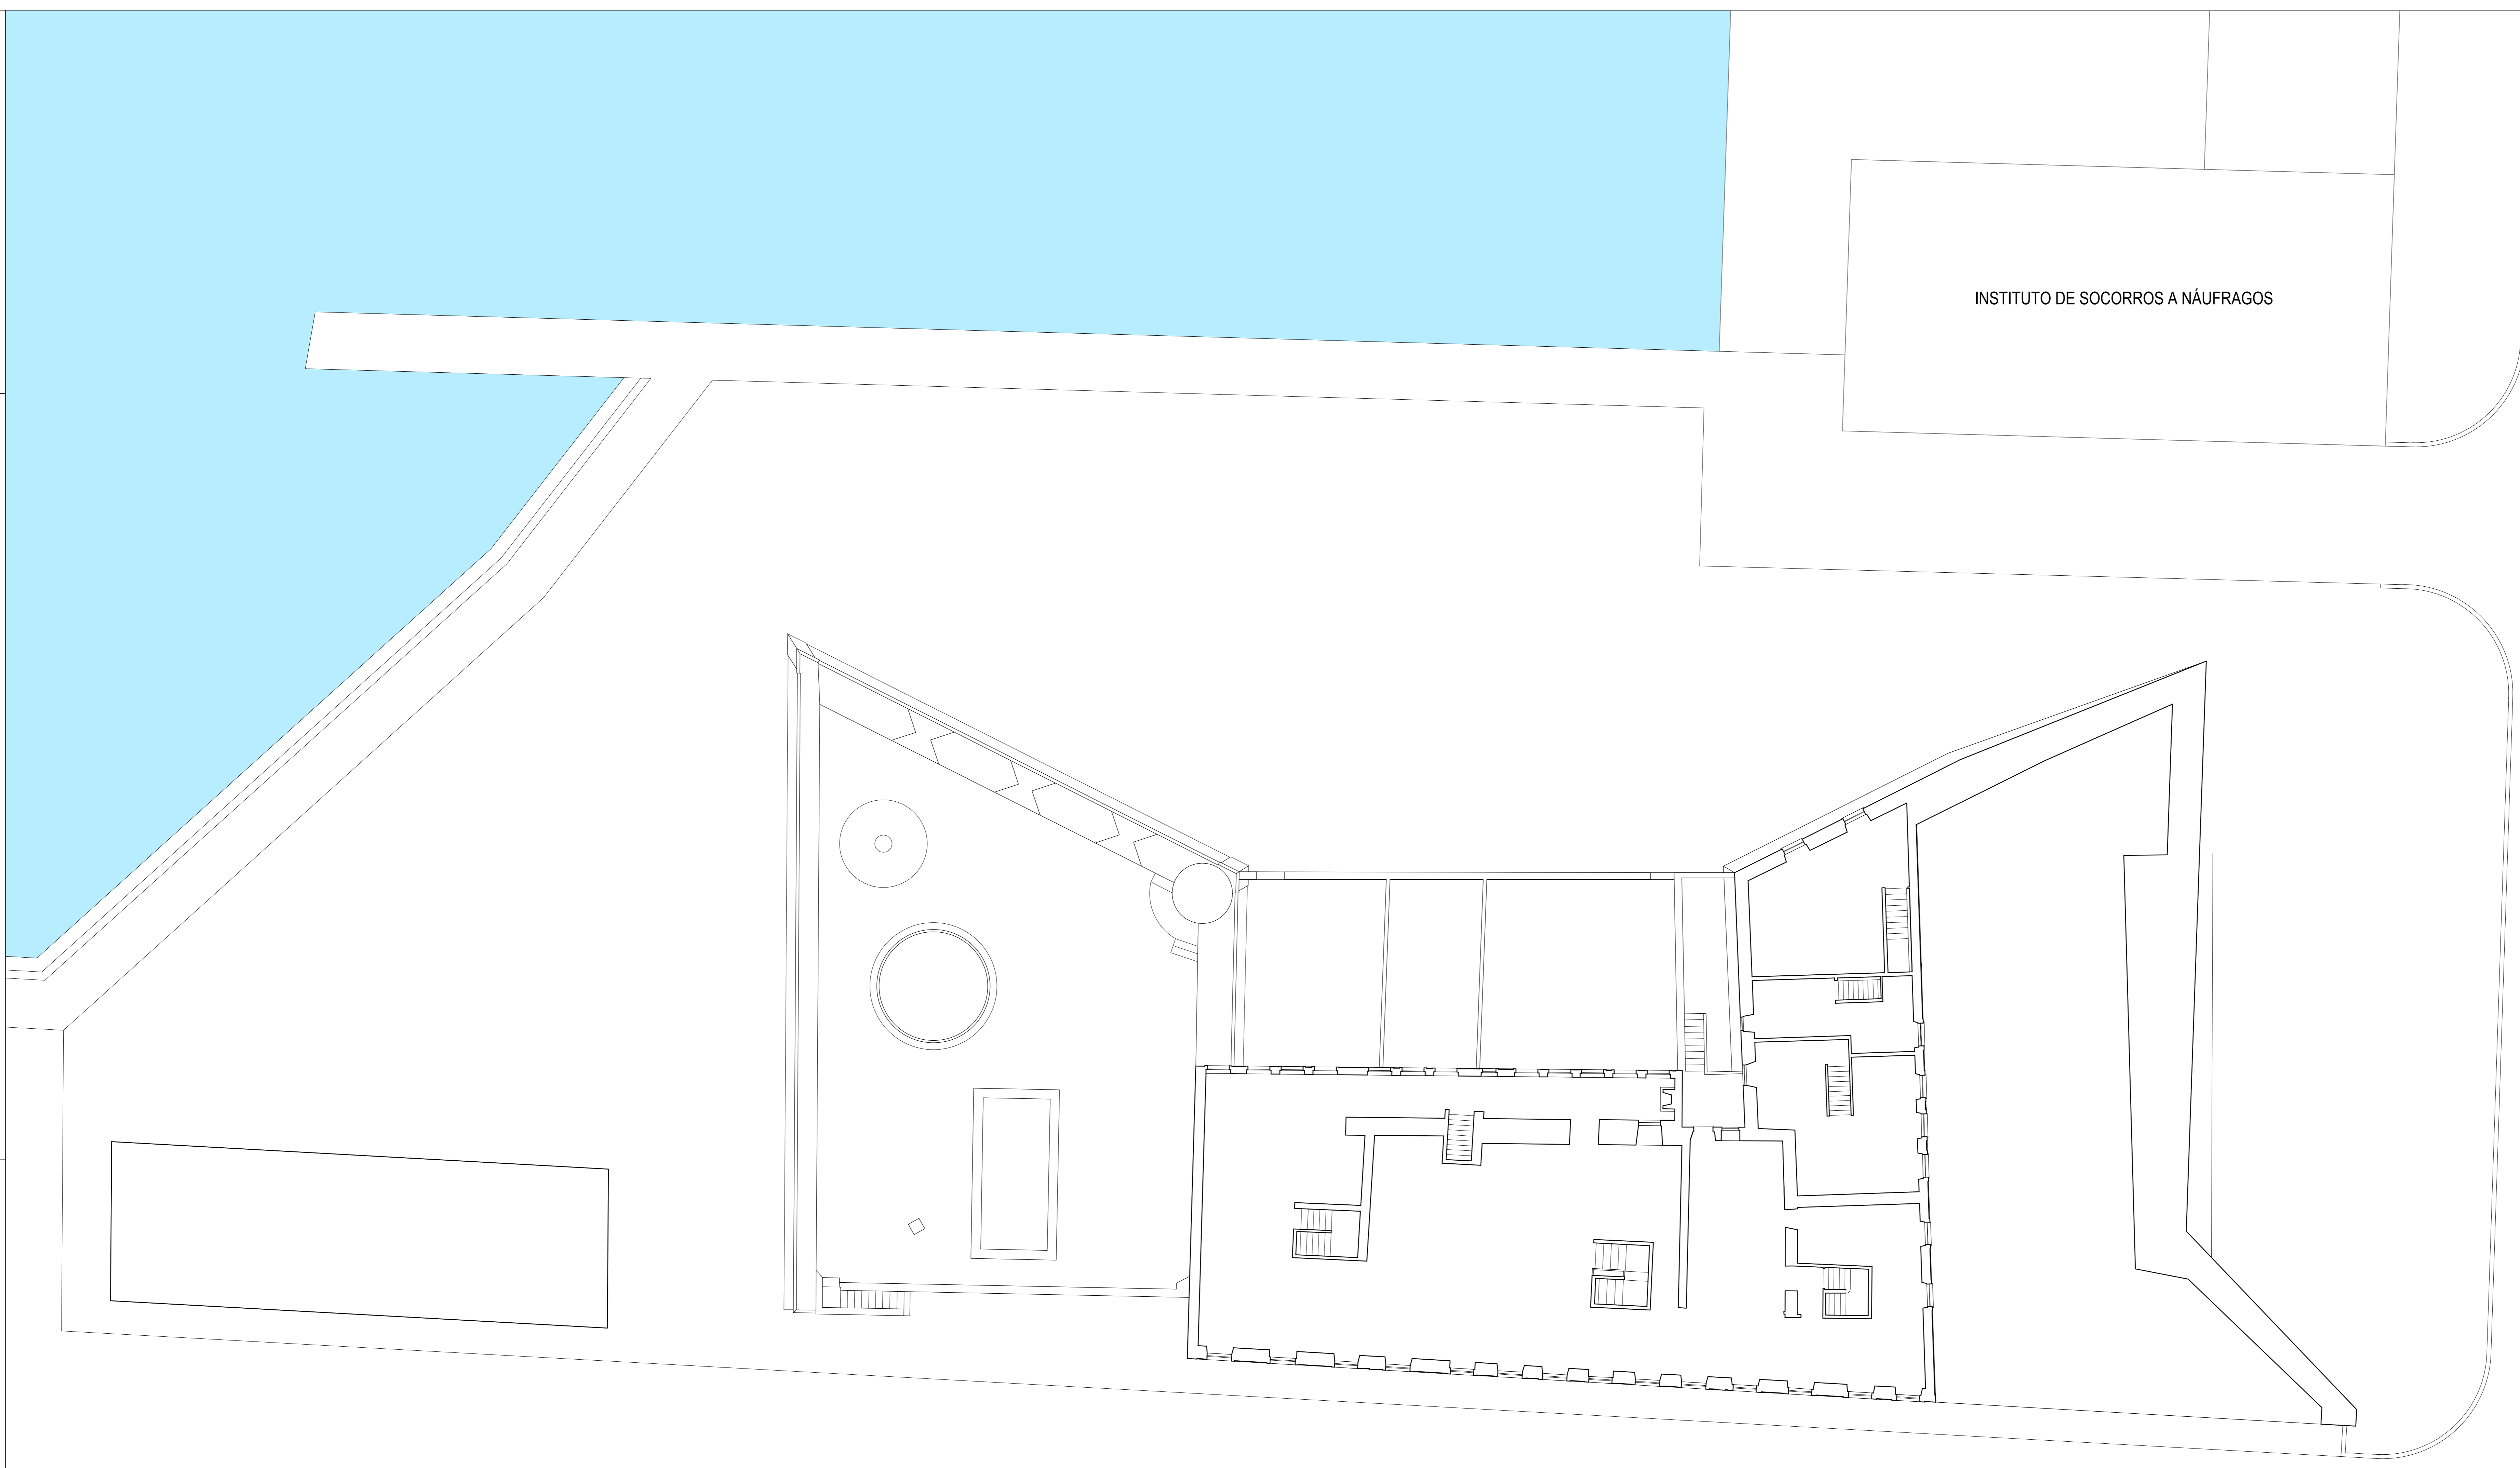

**REVIVE**  
Reabilitação, Património e Turismo

Data: agosto 2019


Forte da Barra de Aveiro

Ílhavo

Planta do Piso 1

Escala:  
1 / 100

Desenho nº **03**

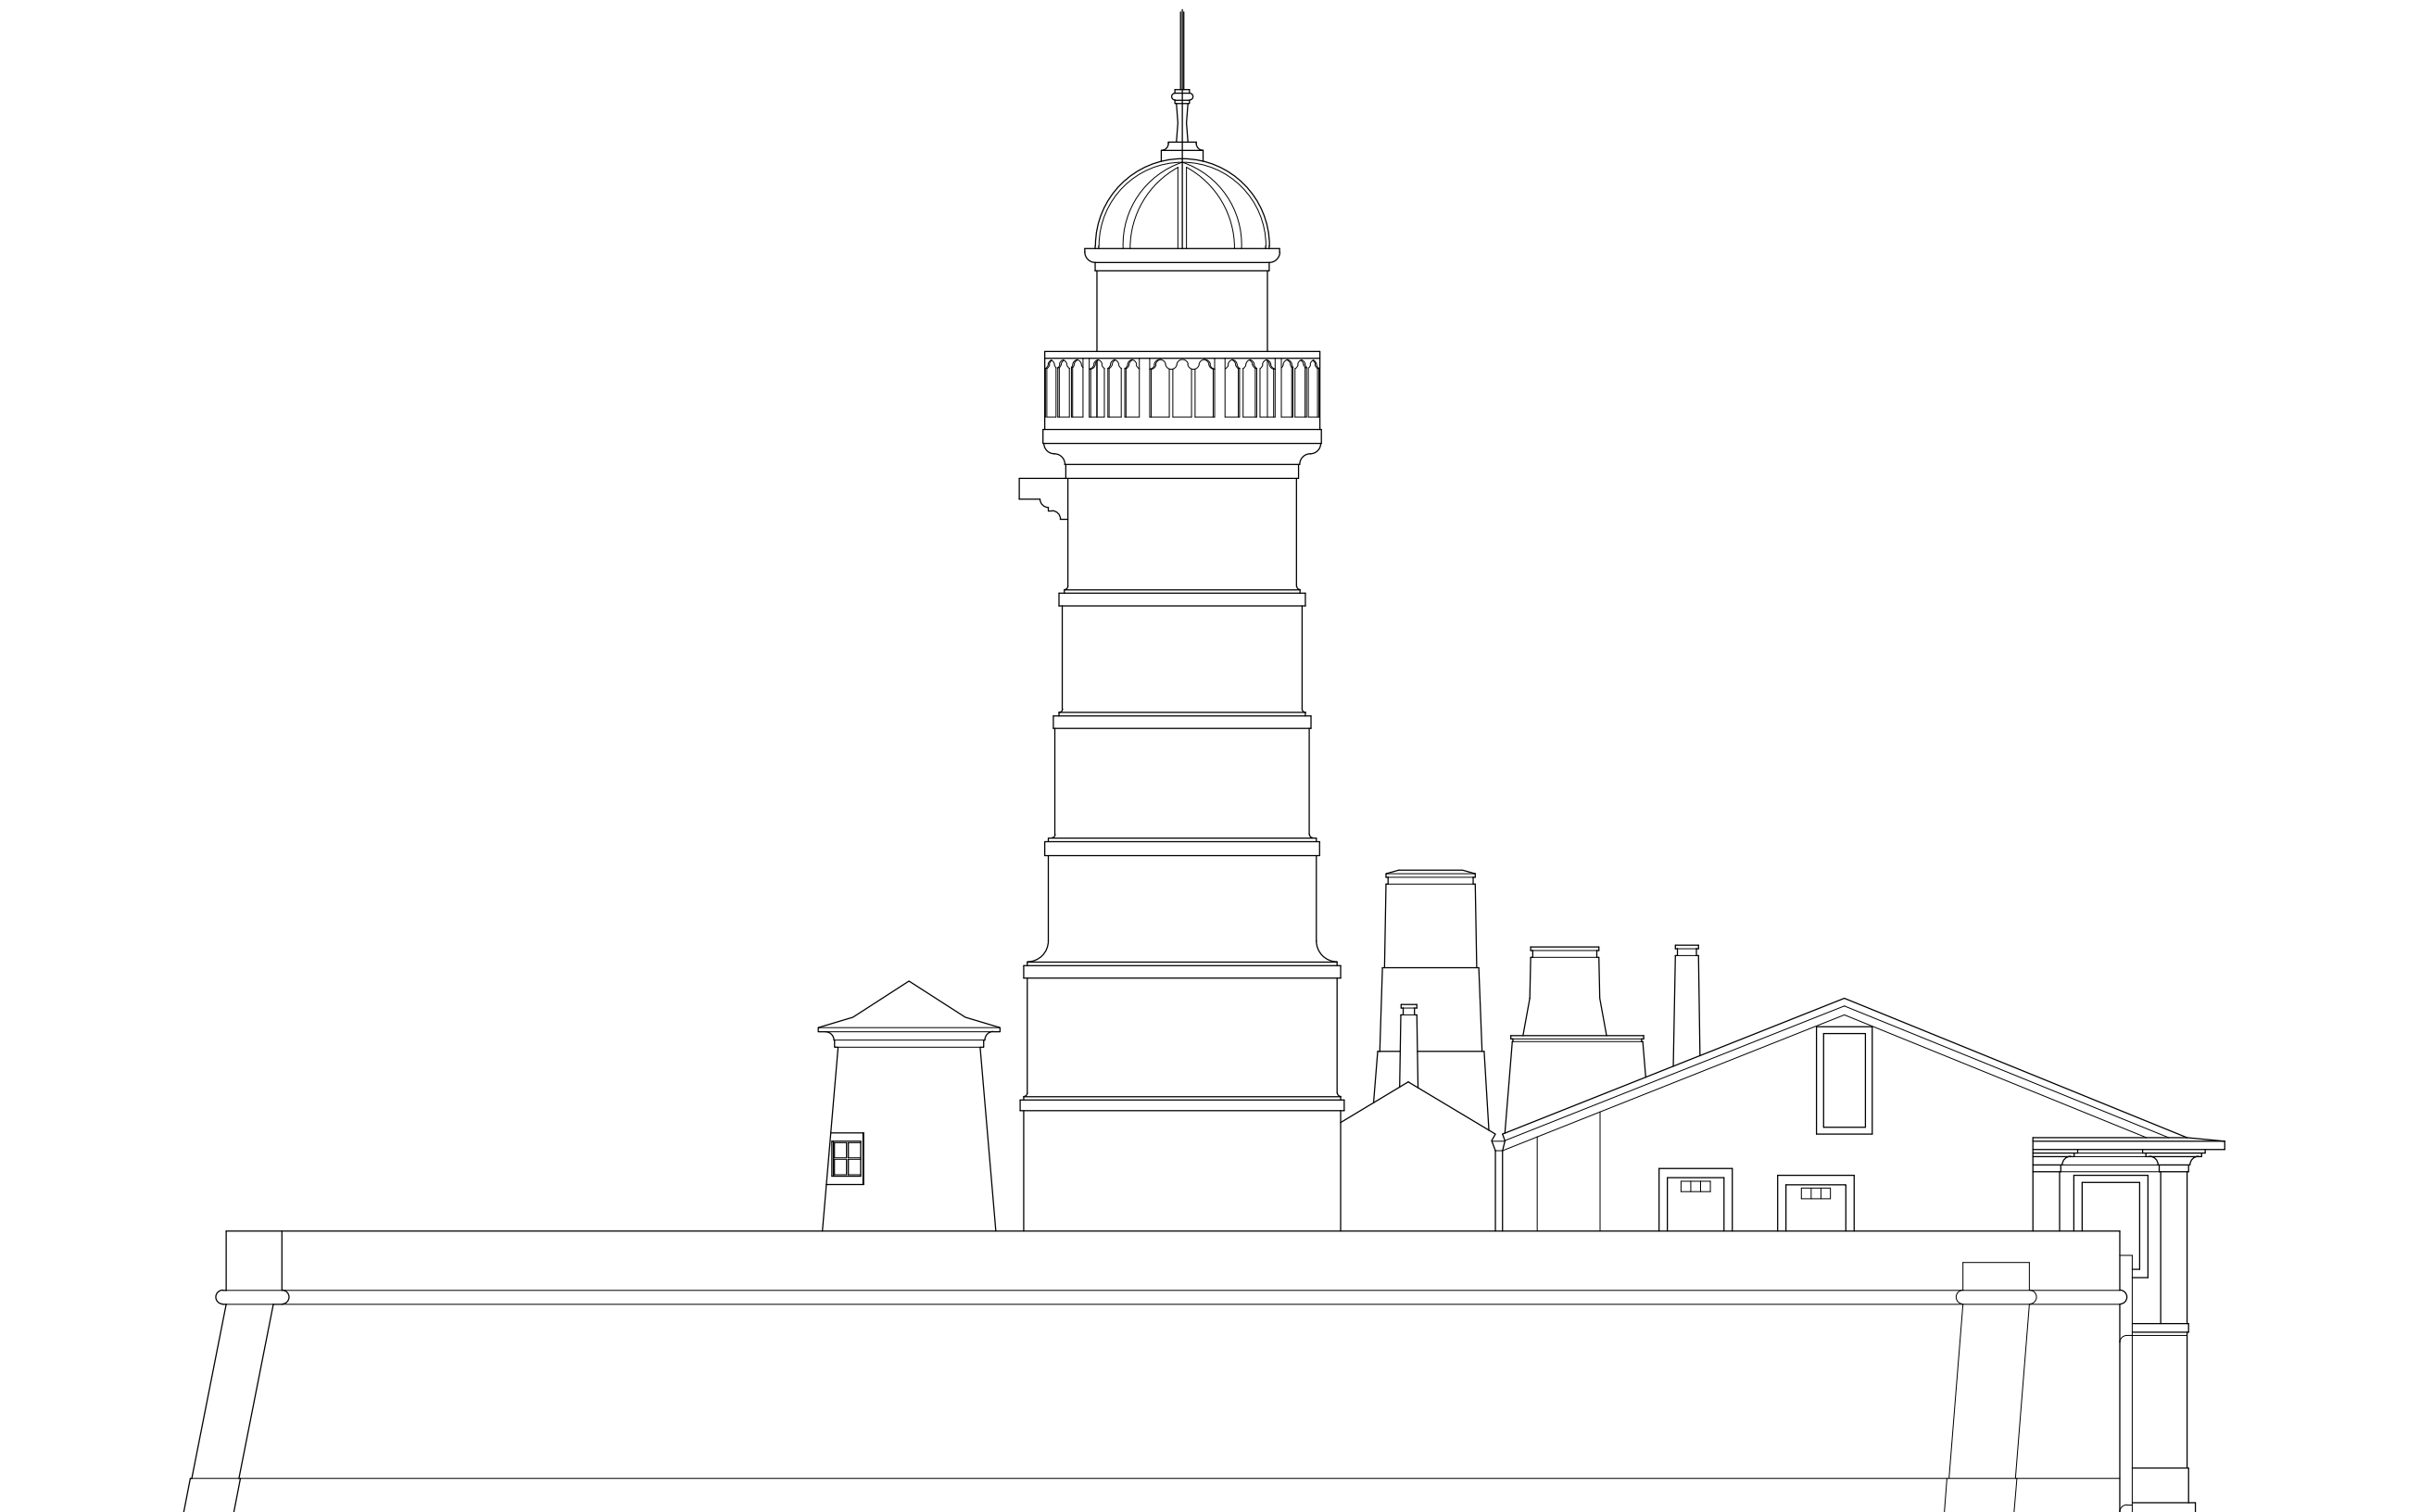

**REVIVE**  
Reabilitação, Património e Turismo

Data: agosto 2019

Forte da Barra de Aveiro

Ílhavo


Alçado Sul

Escala:  
1 / 100

Desenho nº **06**




<b>REVIVE</b> Reabilitação, Património e Turismo	Forte da Barra de Aveiro	
	Ílhavo	
Data: agosto 2019	Alçado Nascente	Escala: 1 / 100
		Desenho nº <b>07</b>

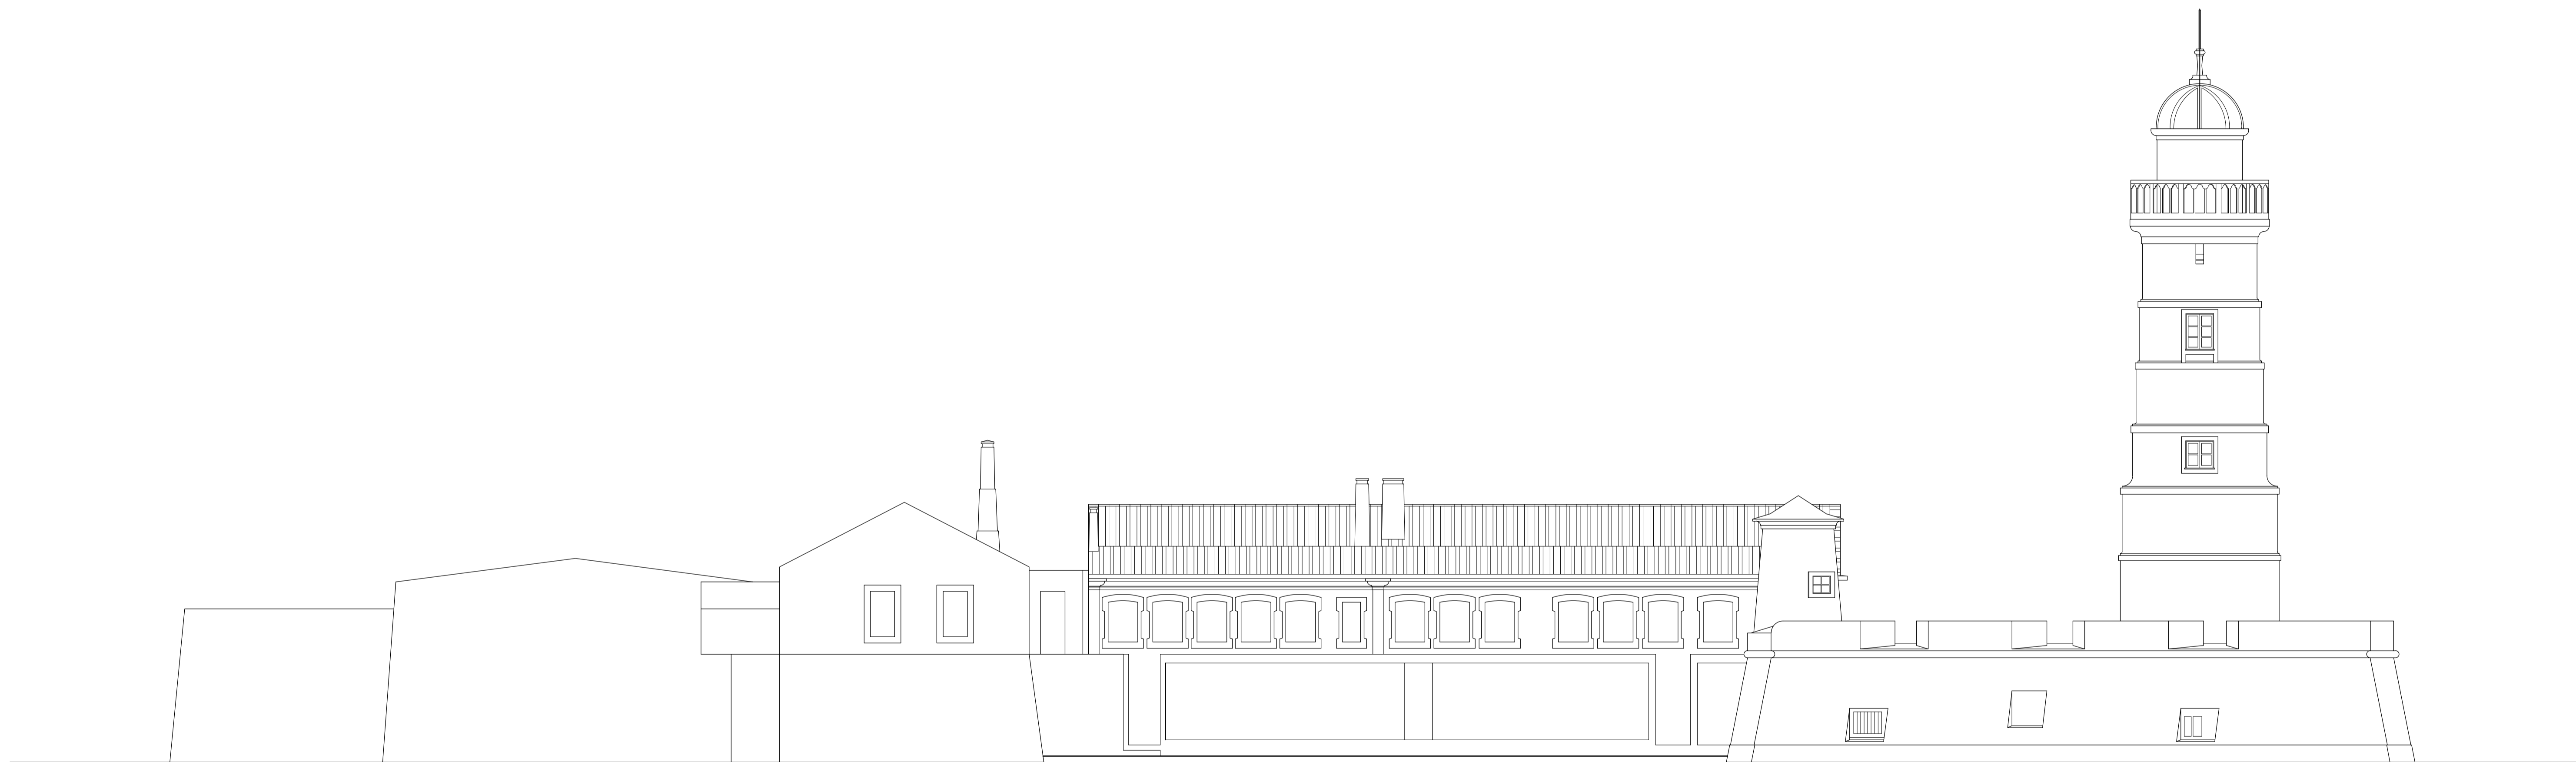


<b>REVIVE</b> Reabilitação, Património e Turismo	Forte da Barra de Aveiro	
	Ílhavo	
Data: agosto 2019	Alçado Poente	Escala: 1 / 100
		Desenho nº <b>08</b>



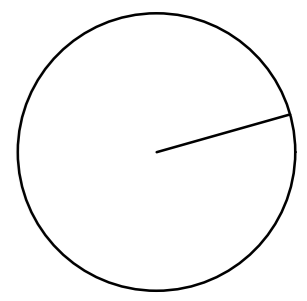

INSTITUTO DE SOCORROS A NÁUFRAGOS

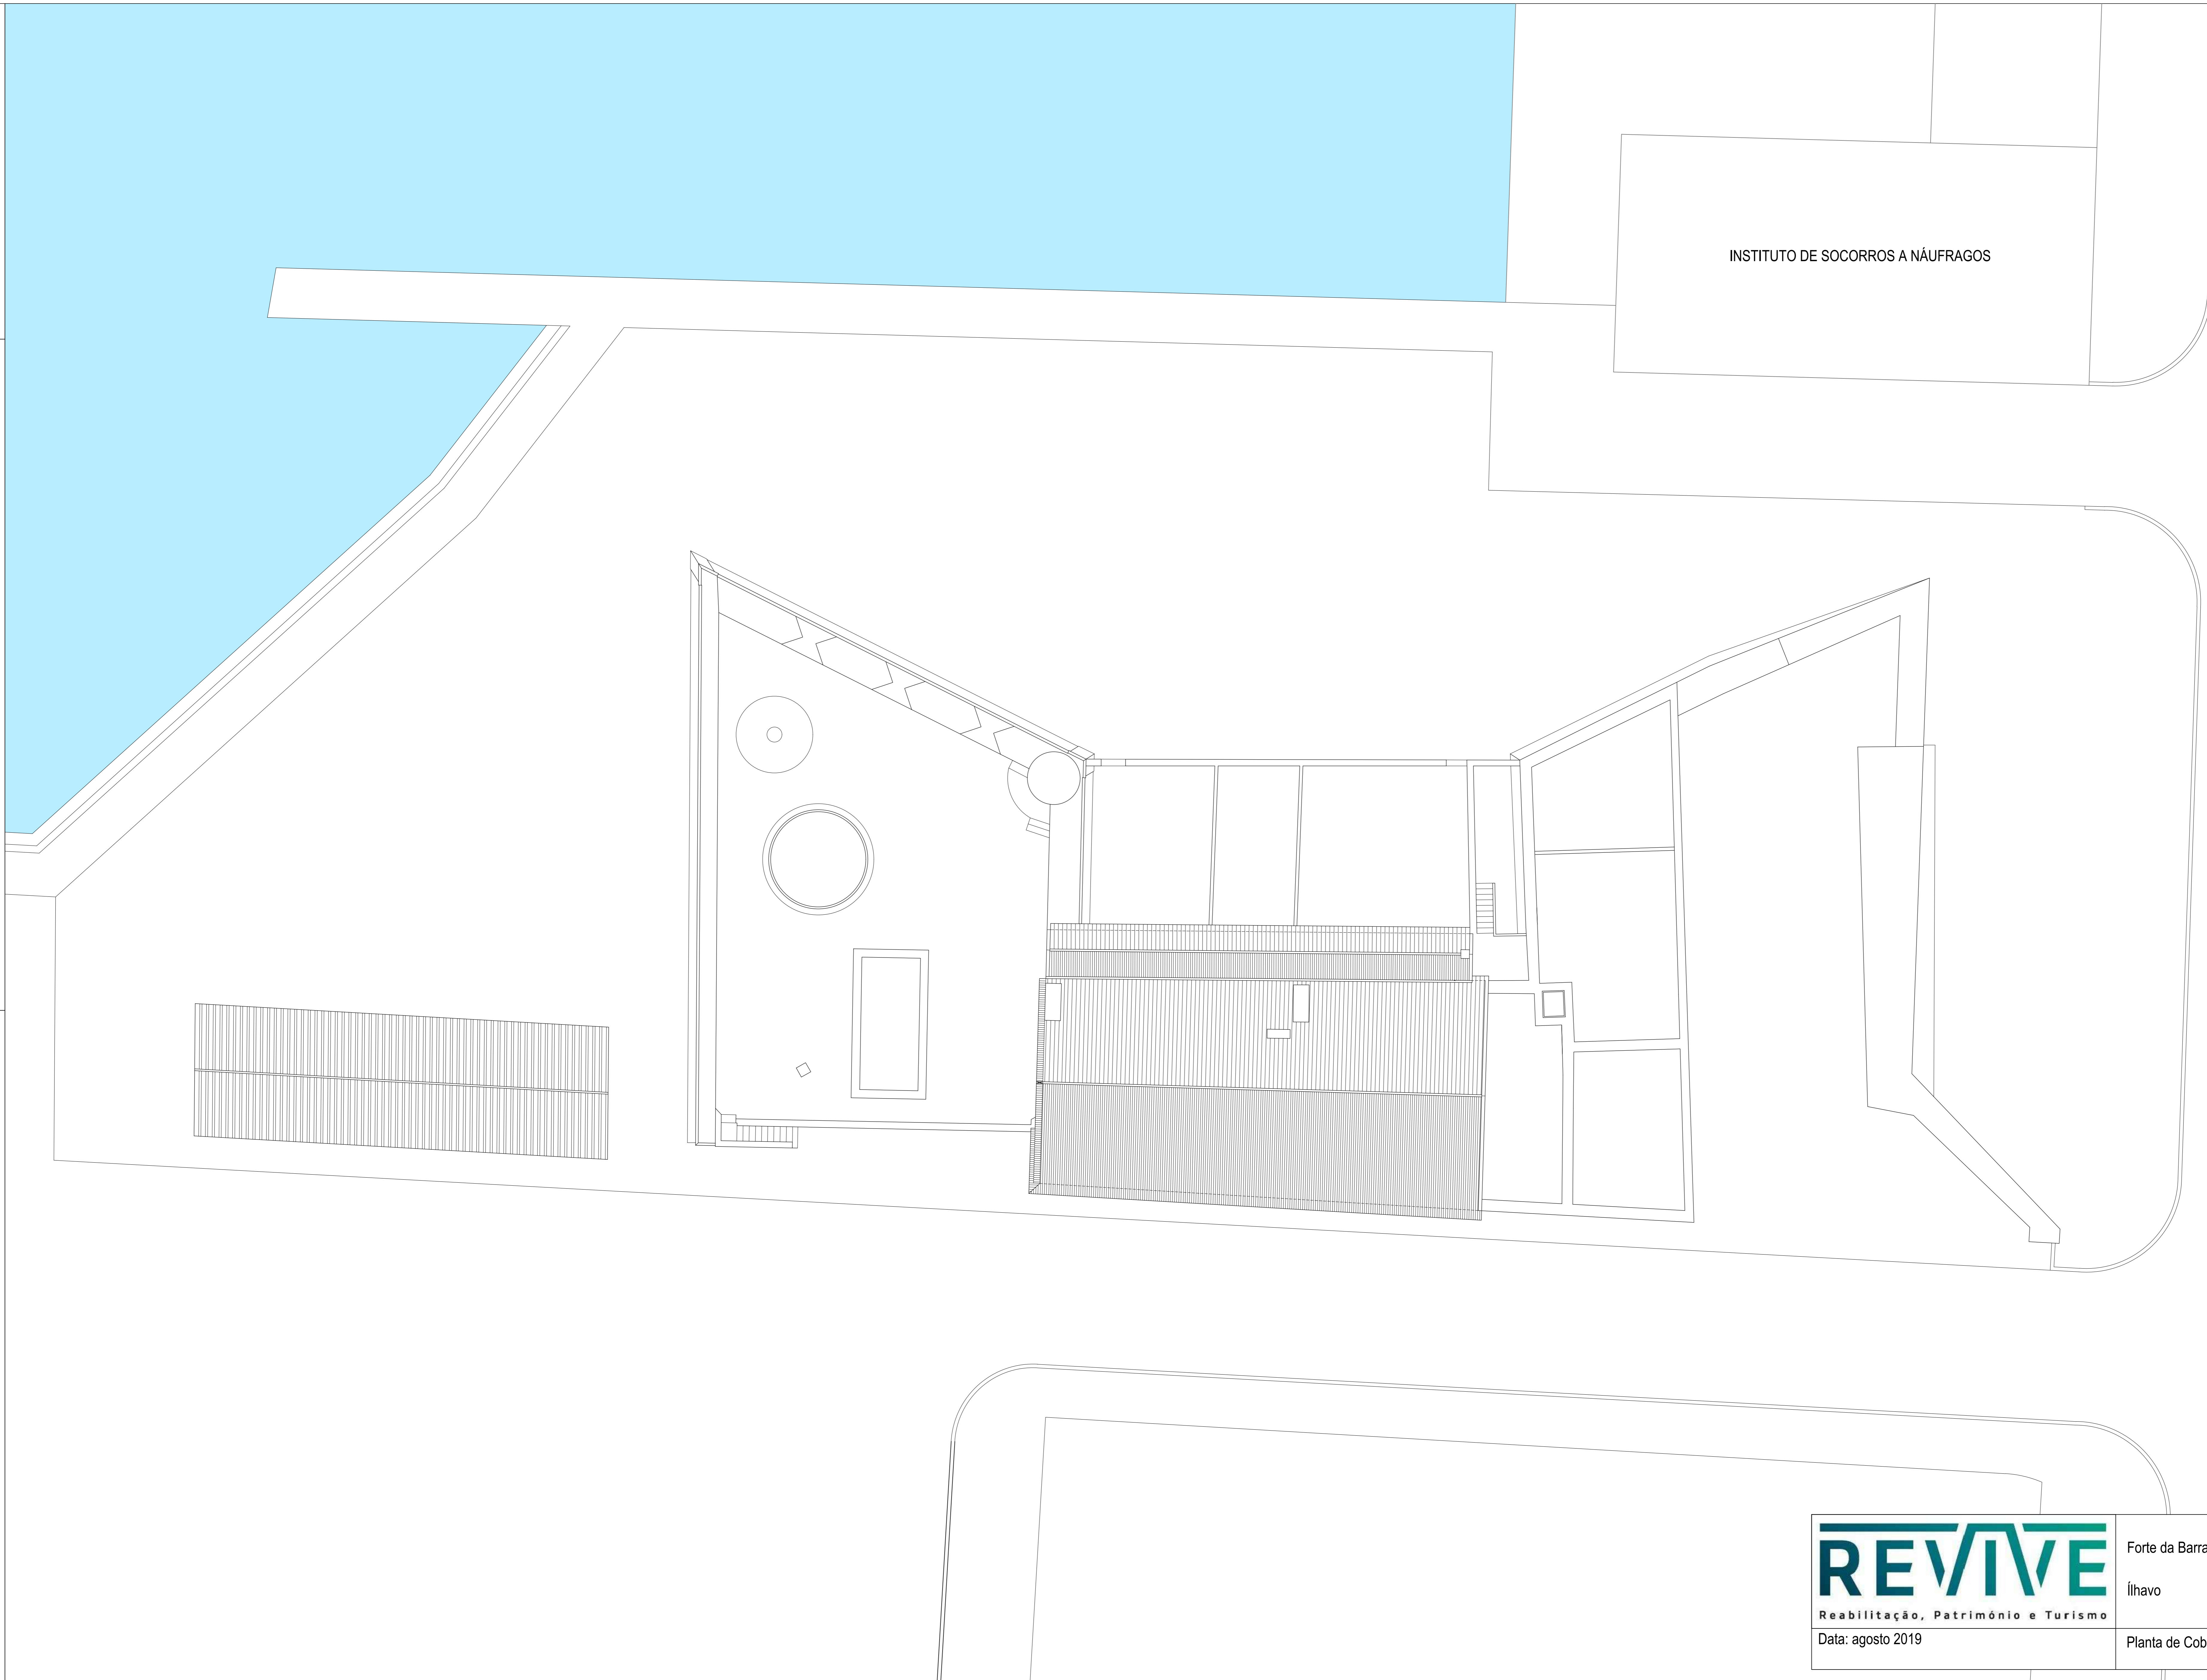

**REVIVE**  
Reabilitação, Património e Turismo

Data: agosto 2019


Forte da Barra de Aveiro

Ílhavo

Planta de Coberturas

Escala:  
1 / 100

Desenho nº **04**

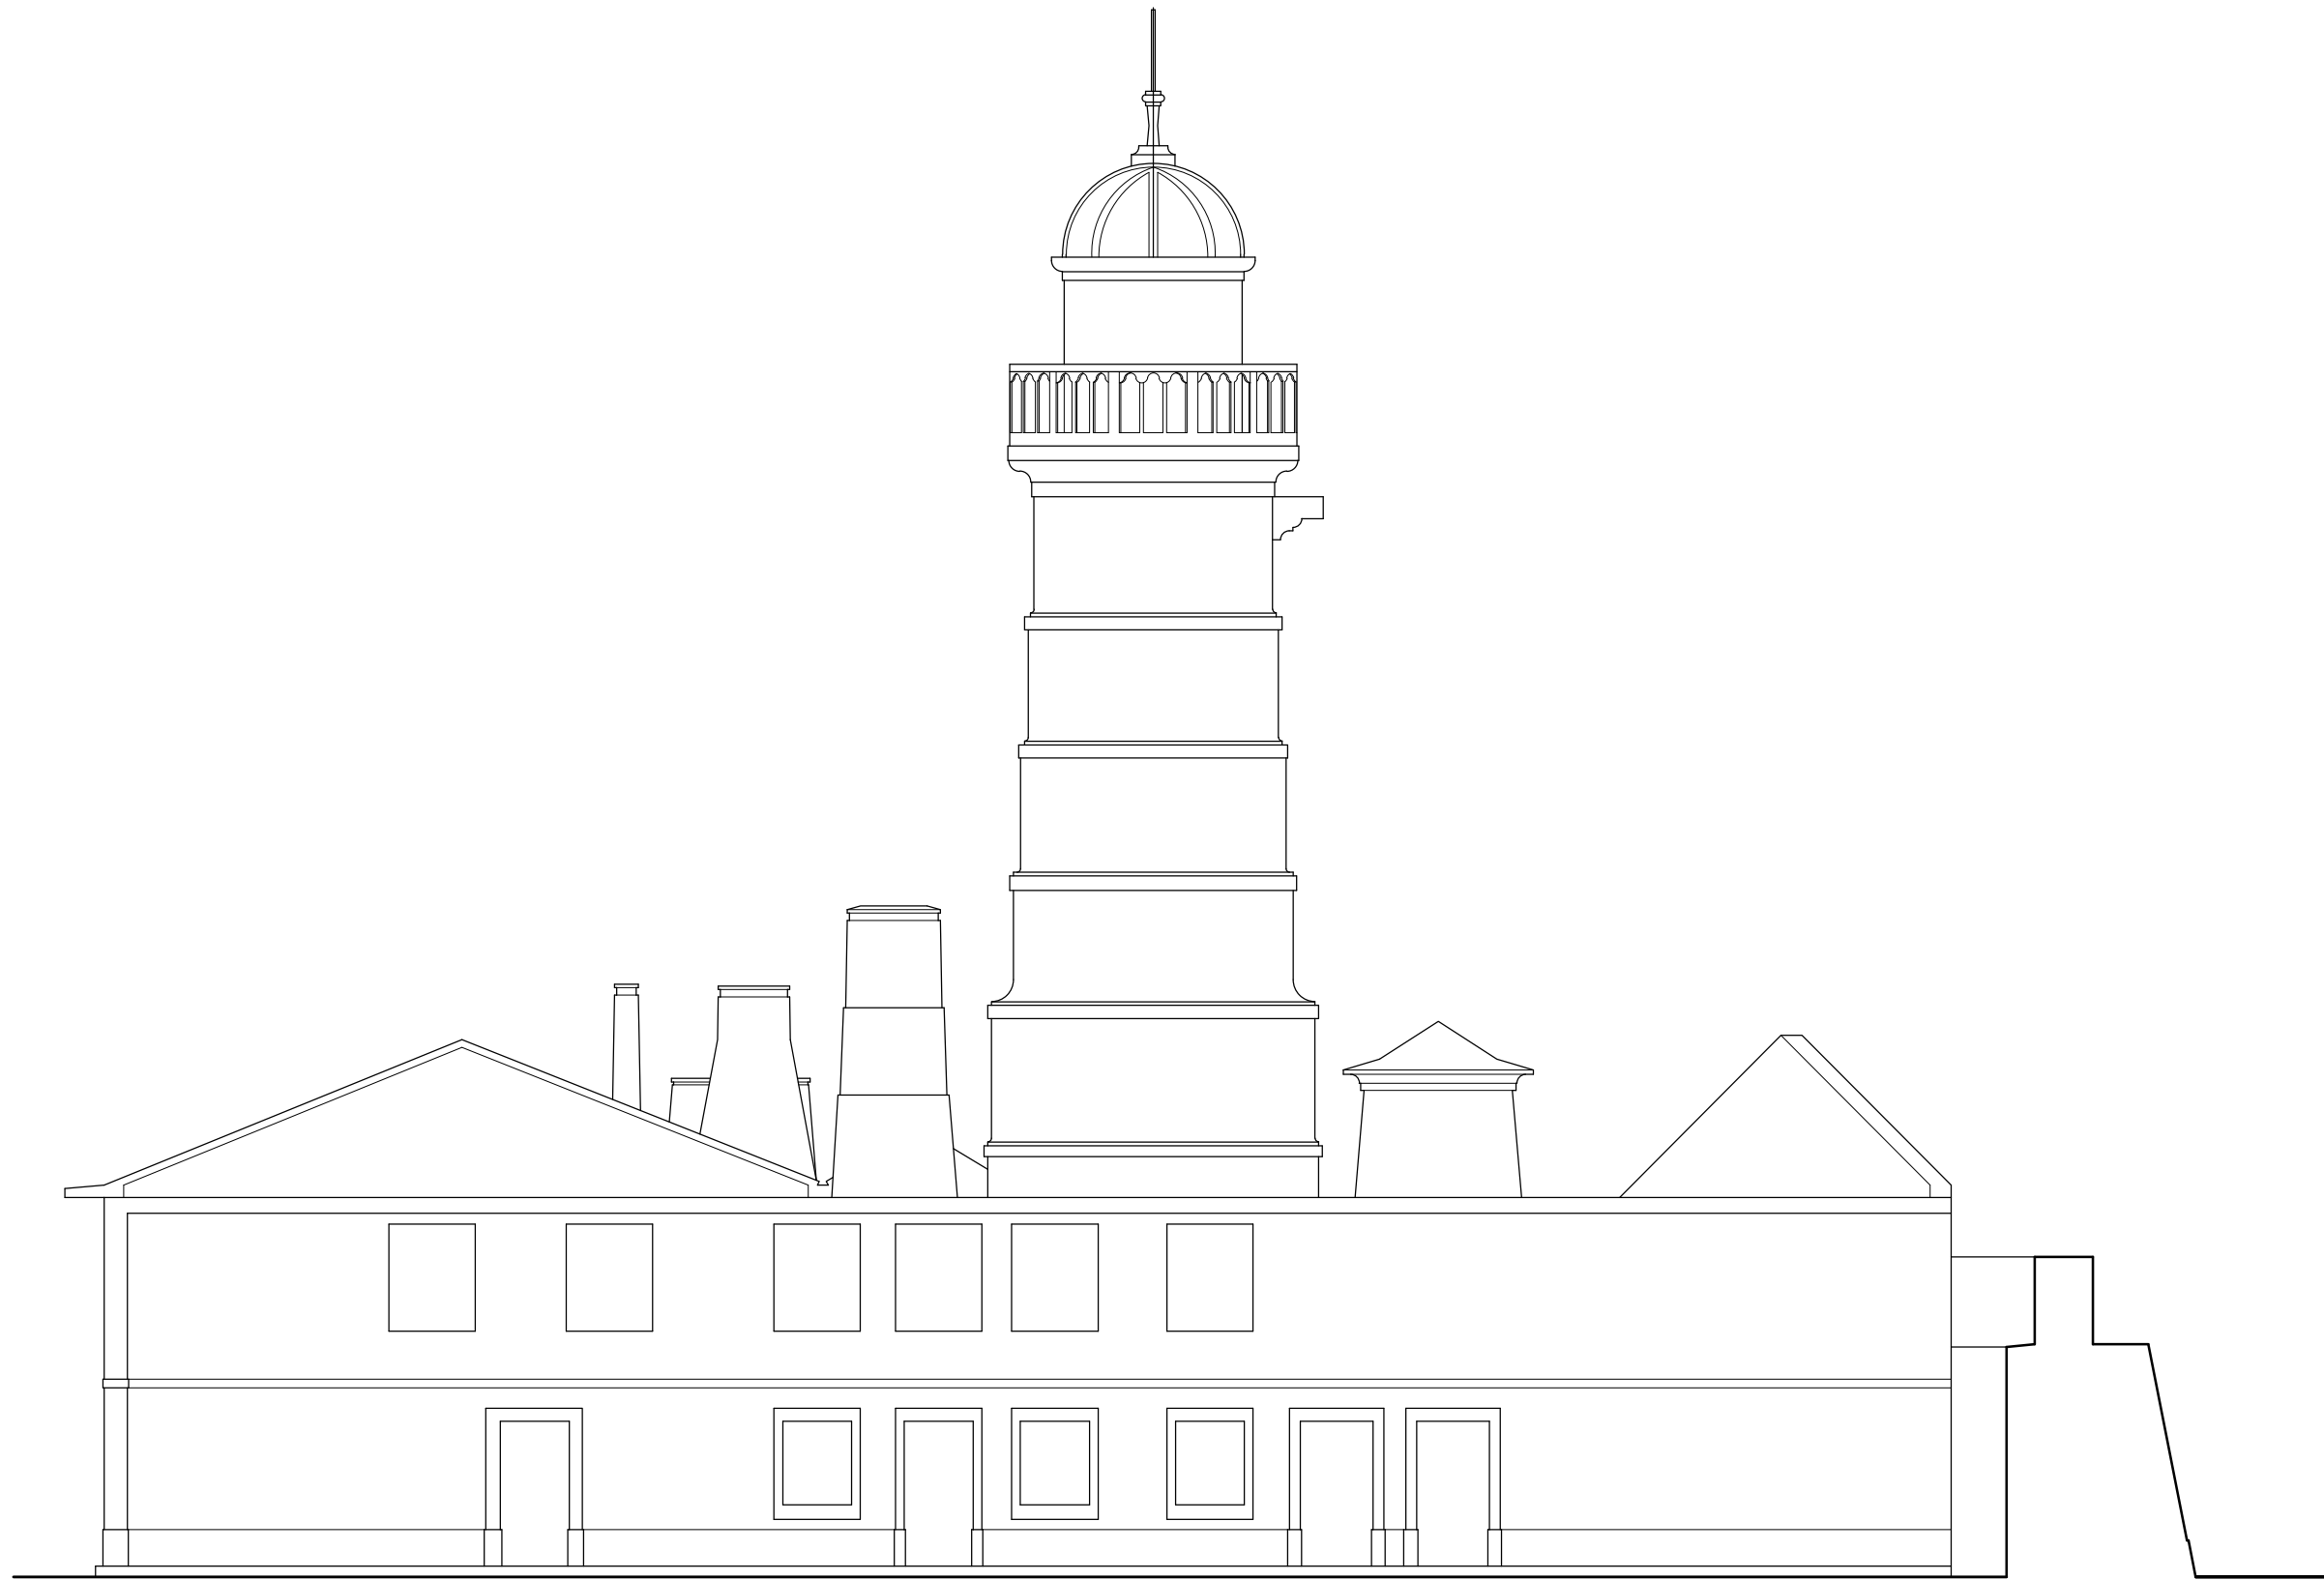

**REVIVE**  
Reabilitação, Património e Turismo

Data: agosto 2019

Forte da Barra de Aveiro

Ílhavo

Alçado Norte / Corte

Escala:  
1 / 100

Desenho nº **05**