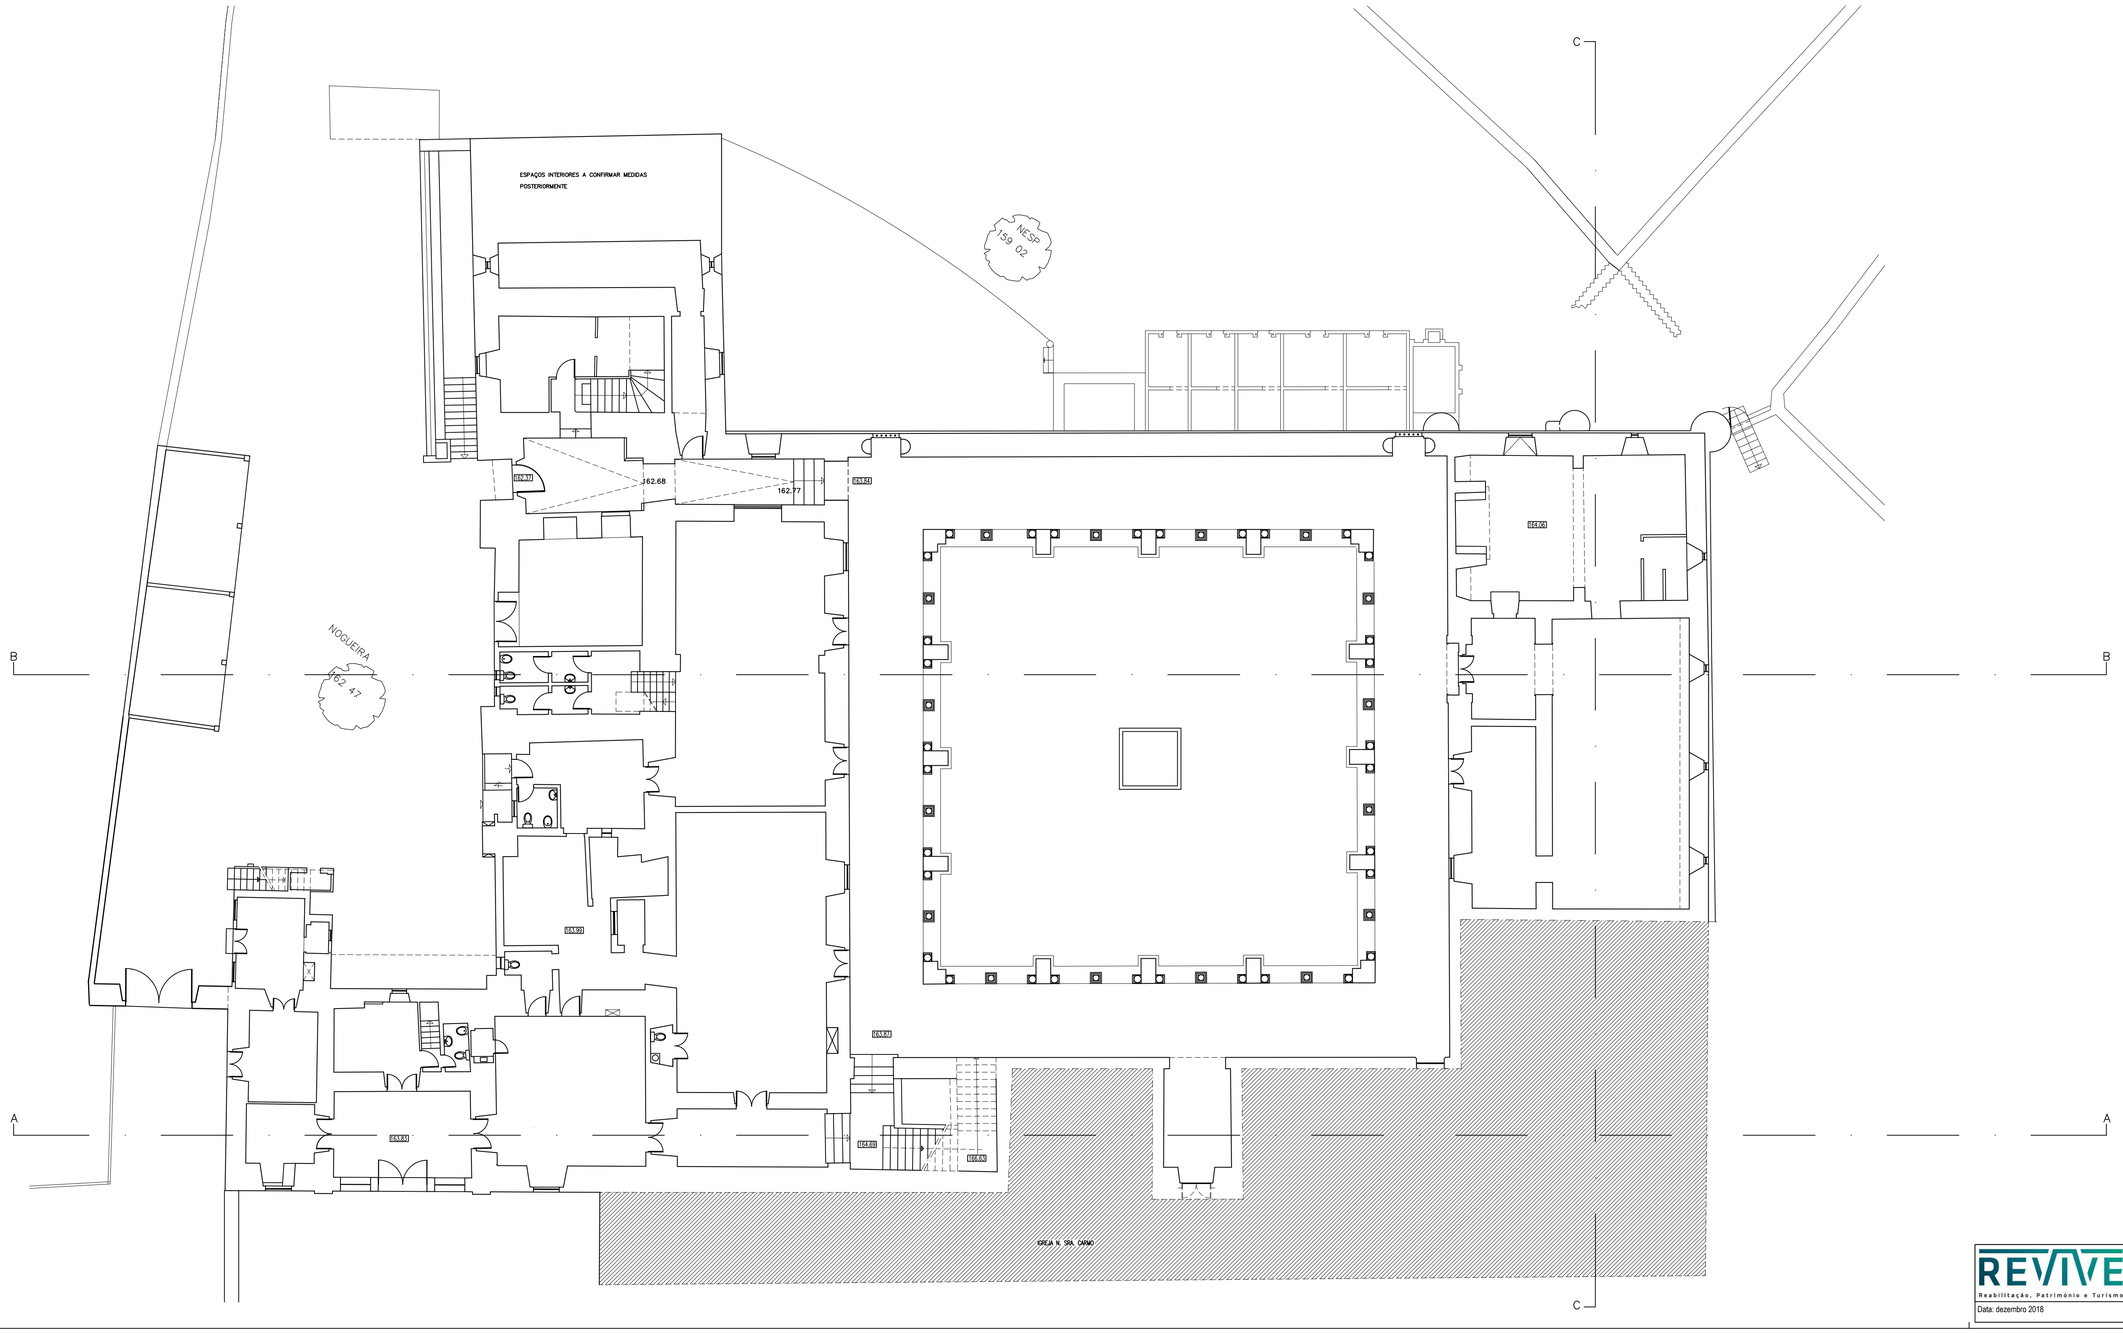

REVIVE
Reabilitação, Património e Turismo

Convento do Carmo

Moura

Data: dezembro 2018	Planta Rés-do-Chão	Escala: 1 / 100	Desenho nº 2