CORTE V4

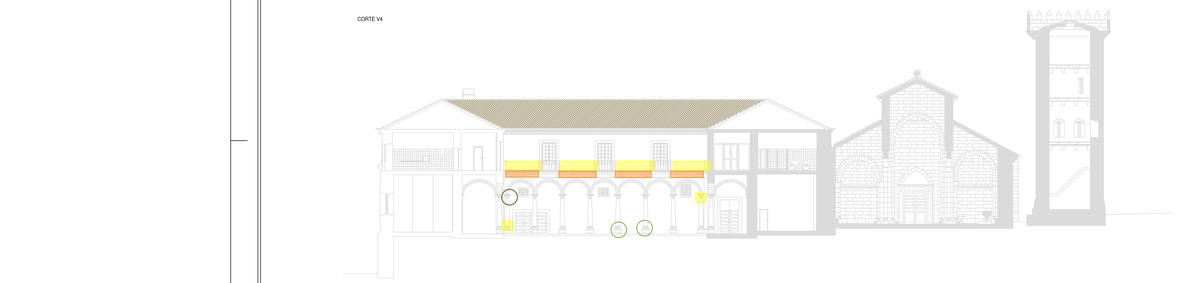

LEGENDA

Zona com Dano

DANO 1 - Degradação estrutural

- DANO 1.1 - Fissuração
- DANO 1.2 - Abertura de juntas
- DANO 1.3 - Fracturação de elemento de cantaria
- DANO 1.4 - Deslvio para fora do plano
- DANO 1.5 - Esmagamento por compressão
- DANO 1.6 - Corrosão de armaduras

DANO 2 - Deficiente rede de drenagem

DANO 3 - Degradação Material

- DANO 3.1 - Deformação de telha
- DANO 3.2 - Presença de vegetação
- DANO 3.3 - Presença de Humidade
- DANO 2.4 - Degradação Generalizada

Mapa de Danos executado em janeiro de 2014 pela Faculdade de Engenharia da Universidade do Porto e pelo Instituto da Construção

REVIVE
Arquitectura, Património e Paisagem

Levantamento Arquitetónico do Mosteiro de São Salvador de Travanca, Amarante

Data: Corte V4/Mapa de Danos

Escala: 1:100

Desenho nº 19