


ALÇADO PRINCIPAL




ALÇADO LATERAL DIREITO



ALÇADO LATERAL ESQUERDO

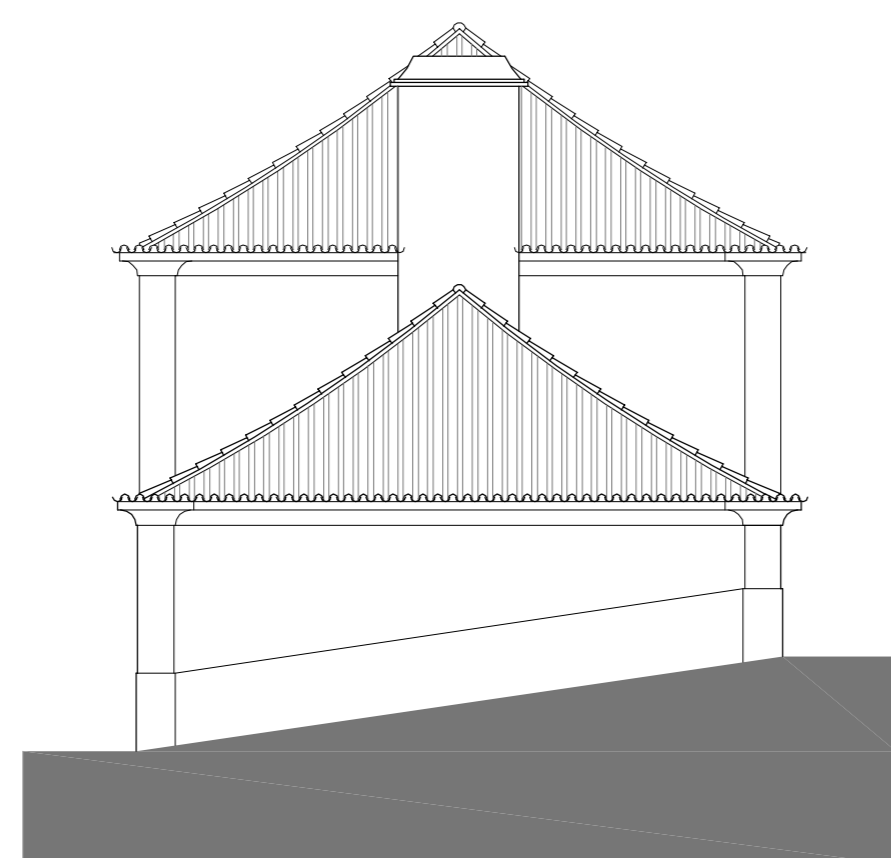

ALÇADO POSTERIOR

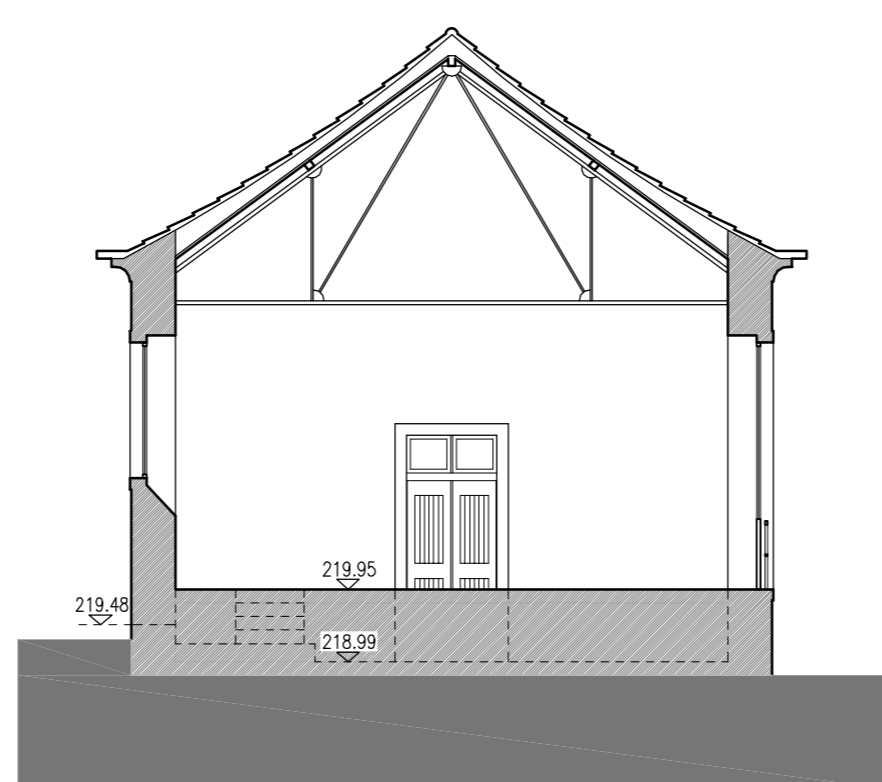

CORTE A-A





CLIENTE:  
 COMPANHIA DAS LEZIRIAS SA

PROJETO:  
 COQUELARIA REAL

LOCAL:  
 ALTER DO CHÃO

DESCRIÇÃO:  
 ZONA E LUGAR  
 ALÇADOS E CORTE

ESPECIALIDADE:  
 ARQUITECTURA

DESENHO Nº:  
**30**

ESCALA:  
 1:100

DATA:  
 AGOSTO 2017

FASE:  
 LEVANTAMENTO

ESTE DESENHO É PROPRIEDADE DA DGS ACTORES E NÃO PODE SER REPRODUZIDO, EXIBIDO OU COPIADO, SEM A AUTORIZAÇÃO ESCRITA DO DGS ACTORES PARA QUALQUER TIPO DE APLICAÇÃO DE CADA, PARTE OU TOTAL.