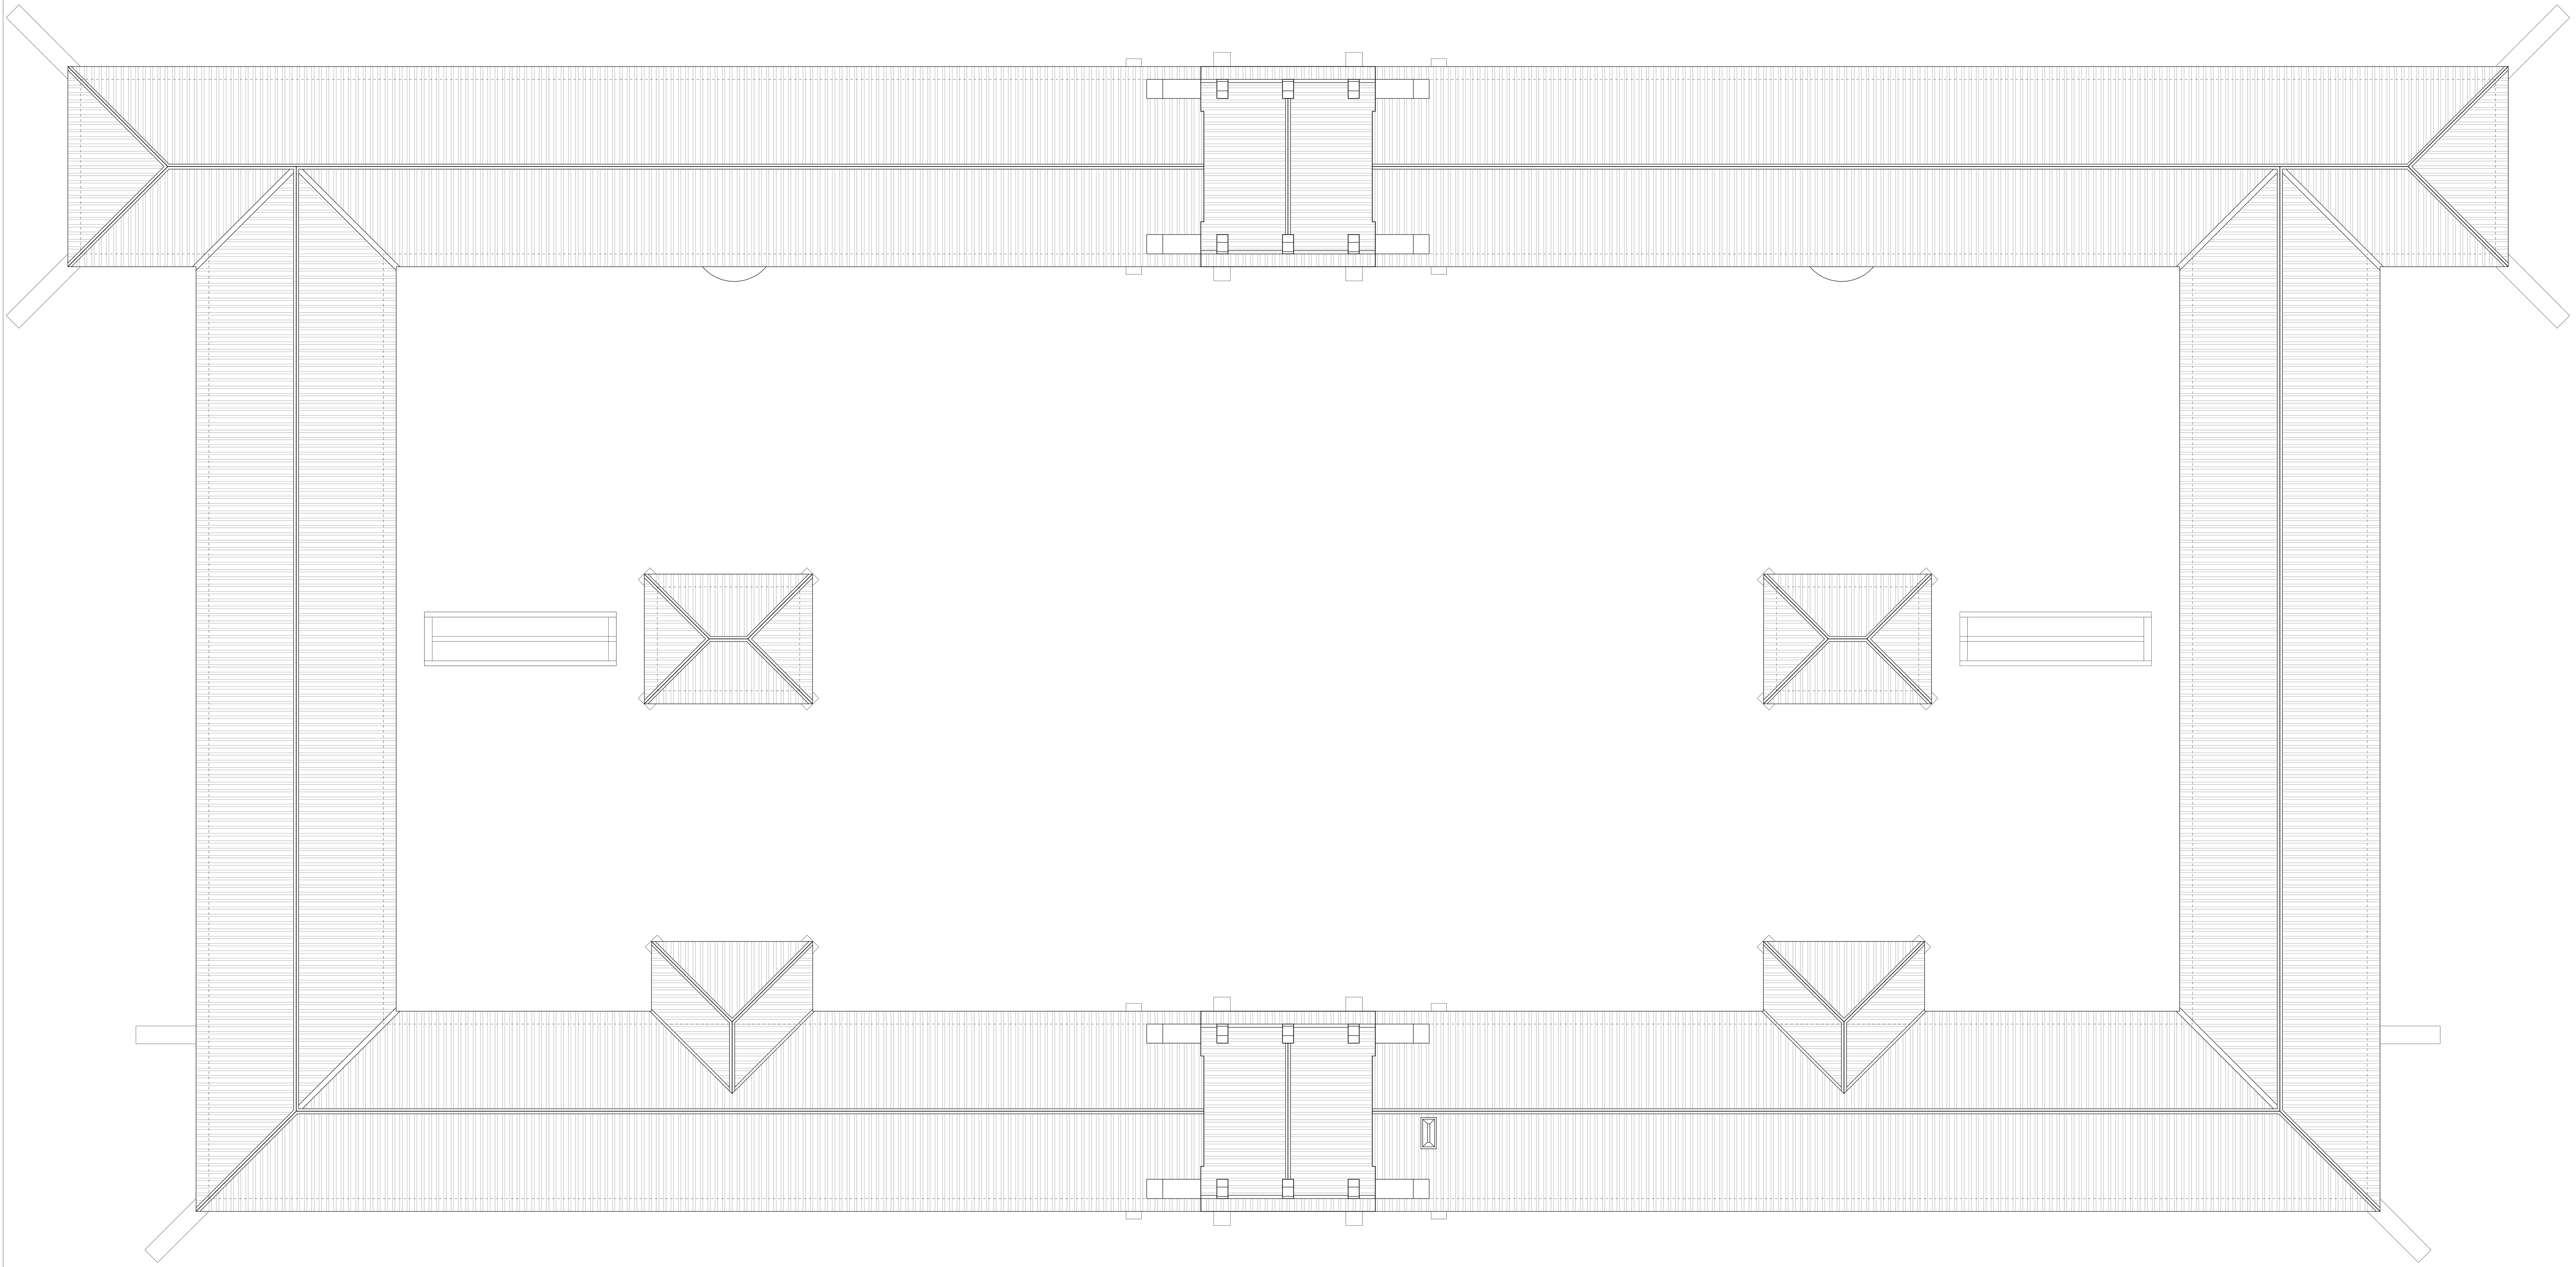

PROJECTISTA
JOAO GOES FERREIRA Nº 448
GONÇALO TEIXEIRA Nº 590
PEDRO BESSA Nº 526

entre planos

PORTUGAL
Lg. das Palmeiras, 9
1050-168 LISBOA
TEL. 00351 21 303 12 80

MOÇAMBIQUE
AVENIDA 24 DE JULHO, 200 MAPUTO
TEL. 00258 21485288

GERAL@ENTREPLANOS.COM
WWW.ENTREPLANOS.COM

CLIENTE
COMPANHIA DAS LEZIRIAS

PROJECTO
COUDELARIA REAL

LOCAL
ALTER DO CHÃO

DESIGNAÇÃO
ZONA 9_POCILGA
PLANTA DE COBERTURA

ESPECIALIDADE
ARQUITECTURA

DESENHO Nº
40

ESCALA
1:100

DATA
AGOSTO 2017

FASE
LEVANTAMENTO

ESTE DESENHO É PROPRIEDADE DOS SEUS AUTORES E NÃO PODE SER REPRODUZIDO, DIVULGADO OU COPIADO, NO TODO OU EM PARTE,SEM AUTORIZAÇÃO. RESERVADOS TODOS OS DIREITOS PELA LEGISLAÇÃO EM VIGOR, DECRETO-LEI Nº63/85.