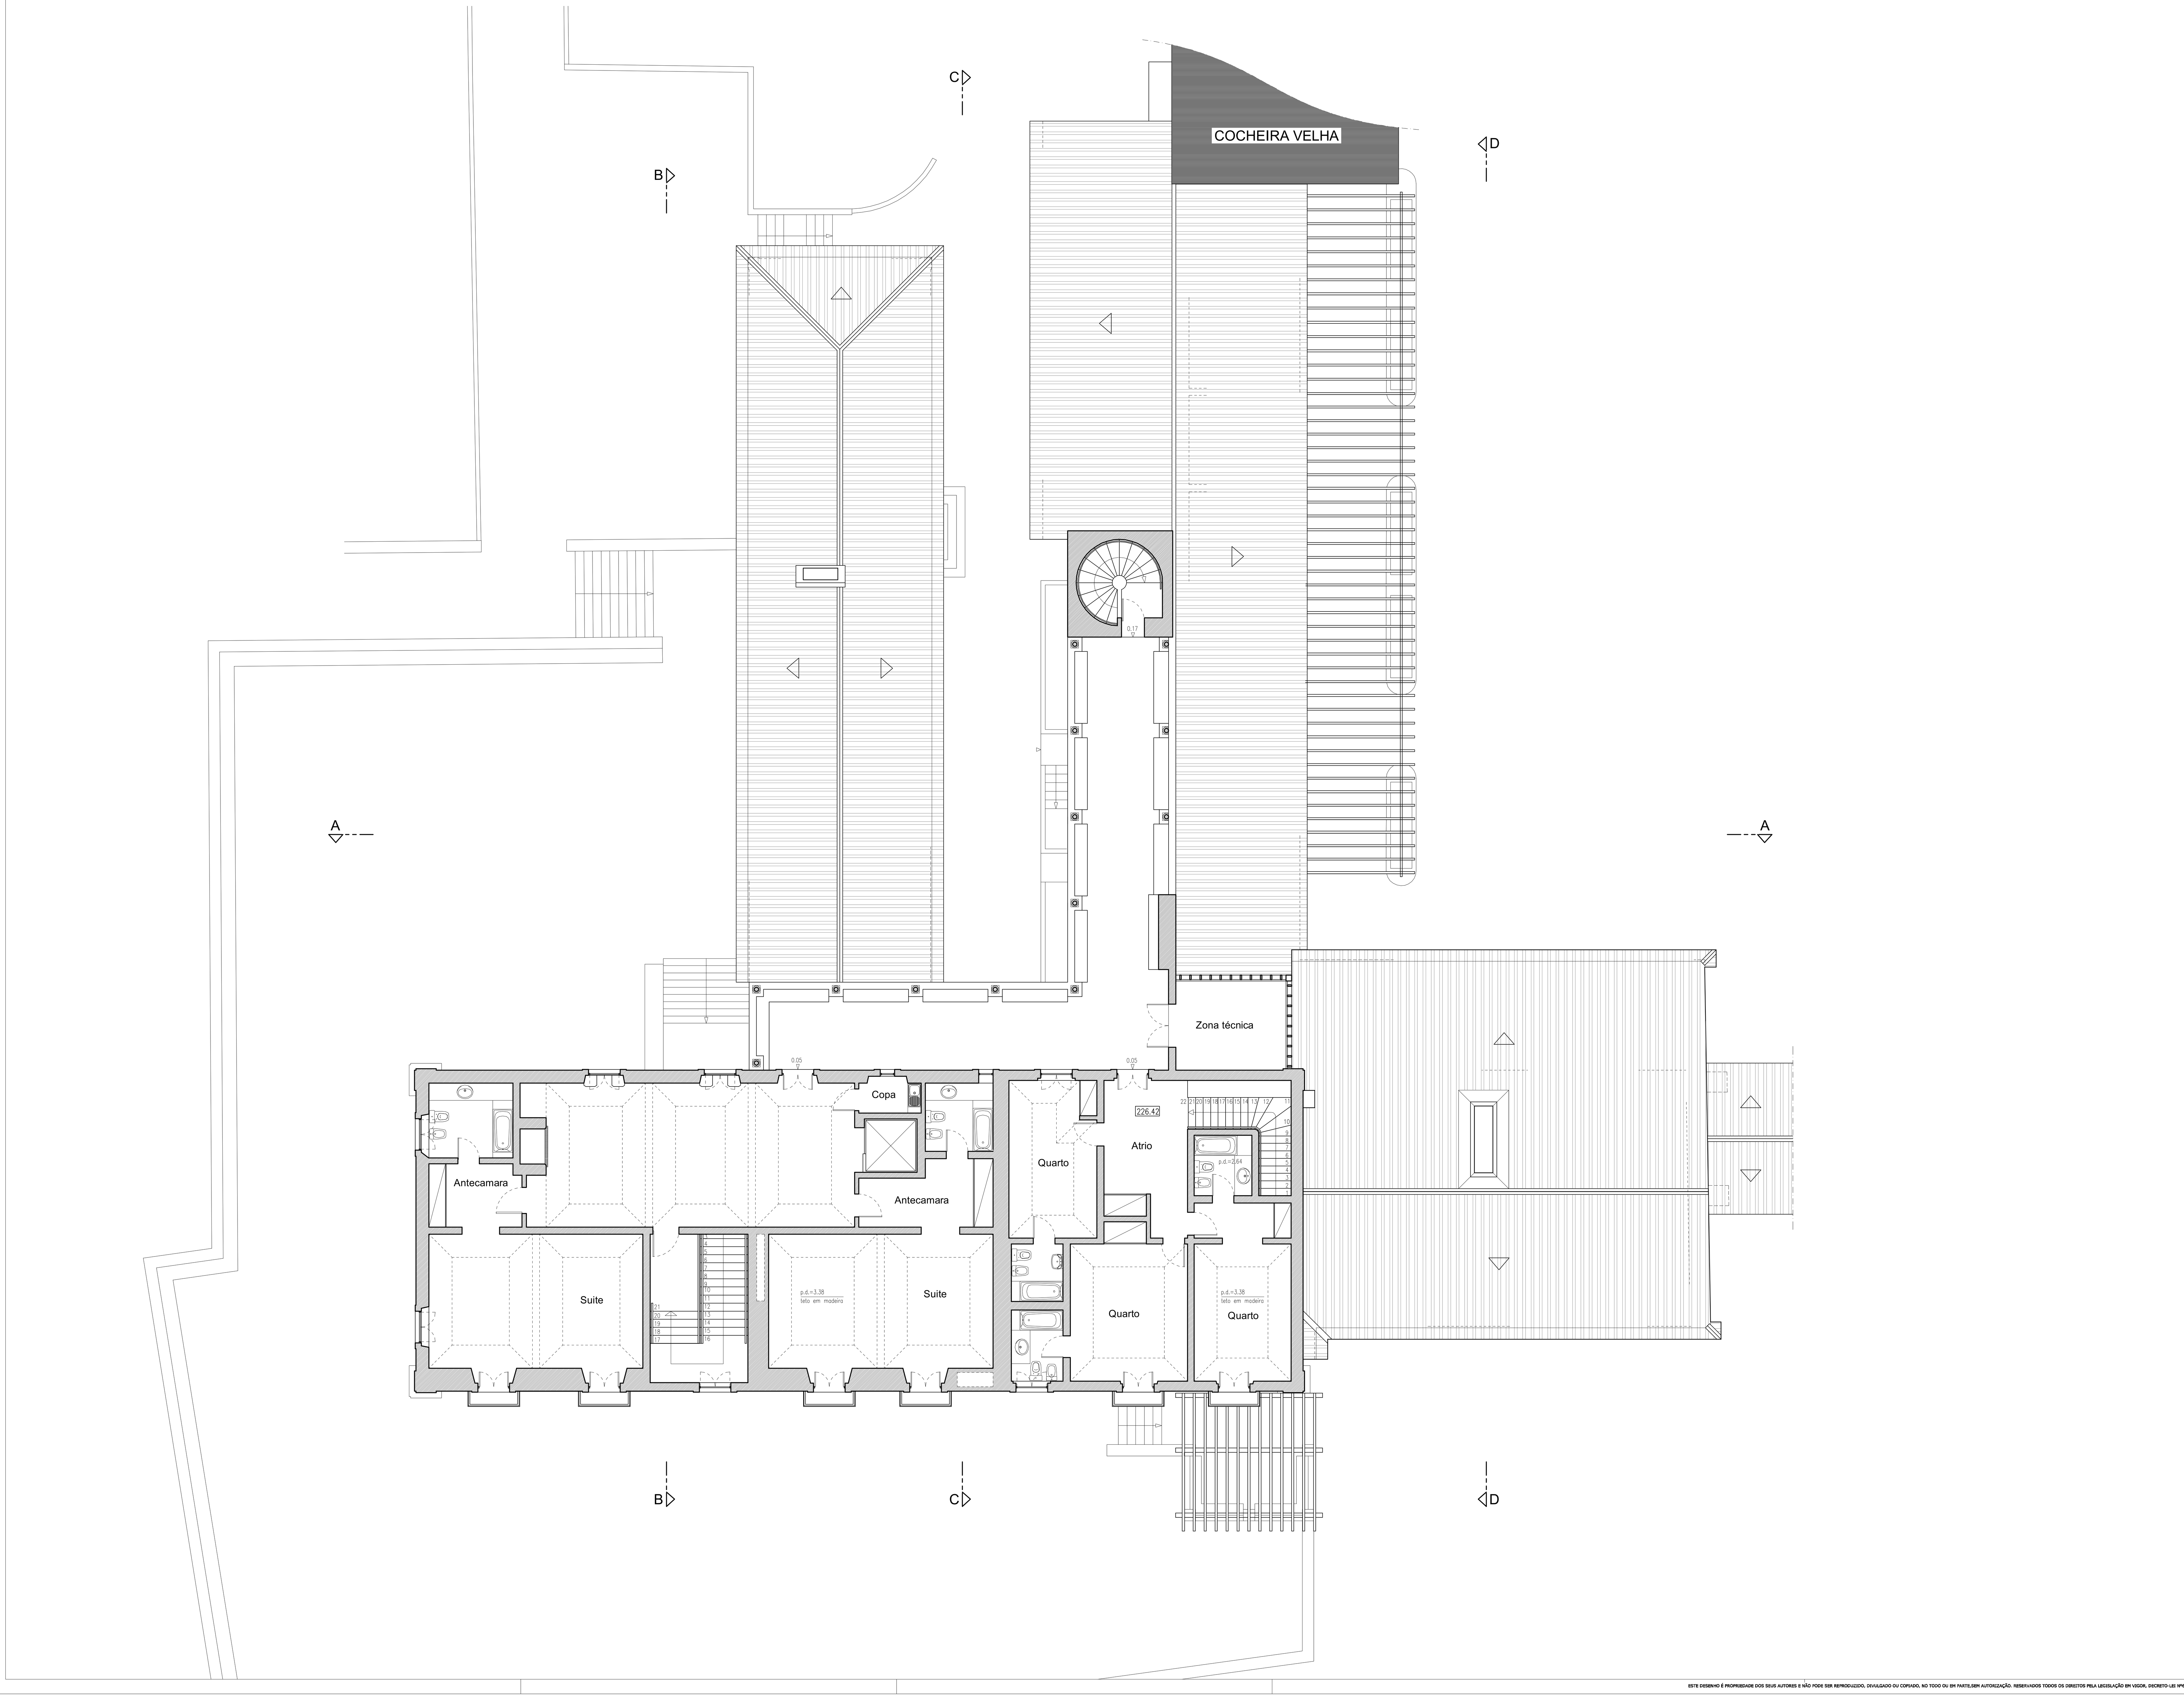

PROJECTISTAS

JOAO GOES FERREIRA Nº 4482
GONÇALO TEIXEIRA Nº 5908
PEDRO BESSA Nº 5269

entre planos

PORTUGAL
Lg. das Palmeiras, 9
1050-168 LISBOA
TEL. 00351 21 303 12 80

MOÇAMBIQUE
AVENIDA 24 DE JULHO, 200 MAPUTO
TEL. 00258 21485288

GERAL@ENTREPLANOS.COM
WWW.ENTREPLANOS.COM

CLIENTE
COMPANHIA DAS LEZIRIAS, SA

PROJECTO
COUDELARIA REAL

LOCAL
ALTER DO CHÃO

DESIGNAÇÃO
ZONA 1_CASA DE CAMPO-ANEXOS-BOXES
PLANTA DO PISO 1

ESPECIALIDADE
AEQUITECTURA

DESENHO Nº
04

ESCALA
1:100

DATA
AGOSTO 2017

FASE
LEVANTAMENTO

ESTE DESENHO É PROPRIEDADE DOS SEUS AUTORES E NÃO PODE SER REPRODUZIDO, DIVULGADO OU COPIADO, NO TODO OU EM PARTE,SEM AUTORIZAÇÃO. RESERVADOS TODOS OS DIREITOS PELA LEGISLAÇÃO EM VIGOR, DECRETO-LEI Nº63/85.