


ALÇADO POENTE

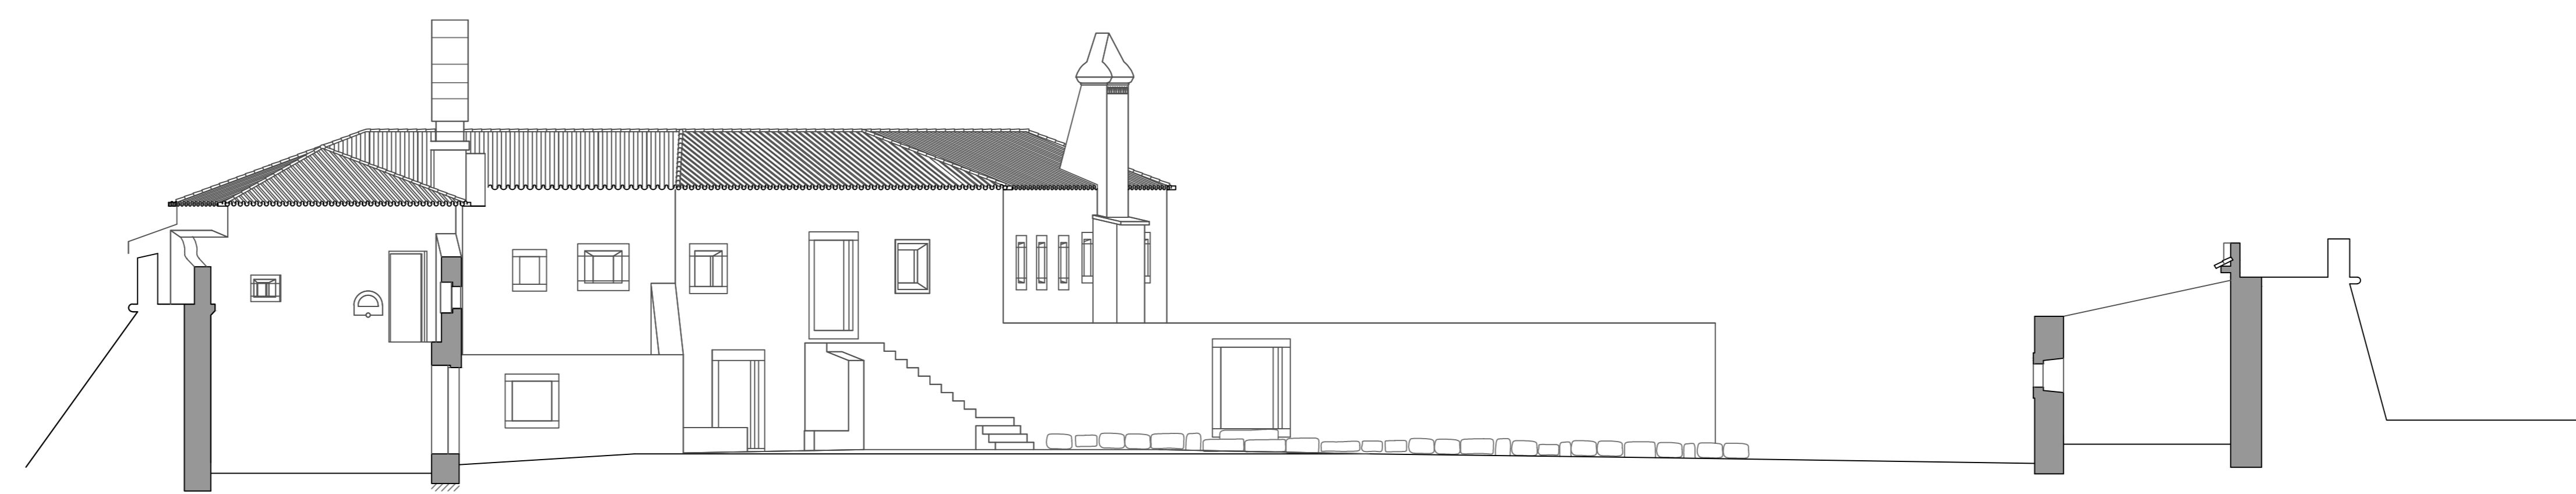

ALÇADO NASCENTE