


DGP

MOSTEIRO DE SANTO ANDRÉ DE RENDUFE / PLANTA GERAL
AMARES
BRAGA

D)

0 3 6 9 12 15 M

JOAQUIM COIMBRA, ARQUITECTO
OUT97

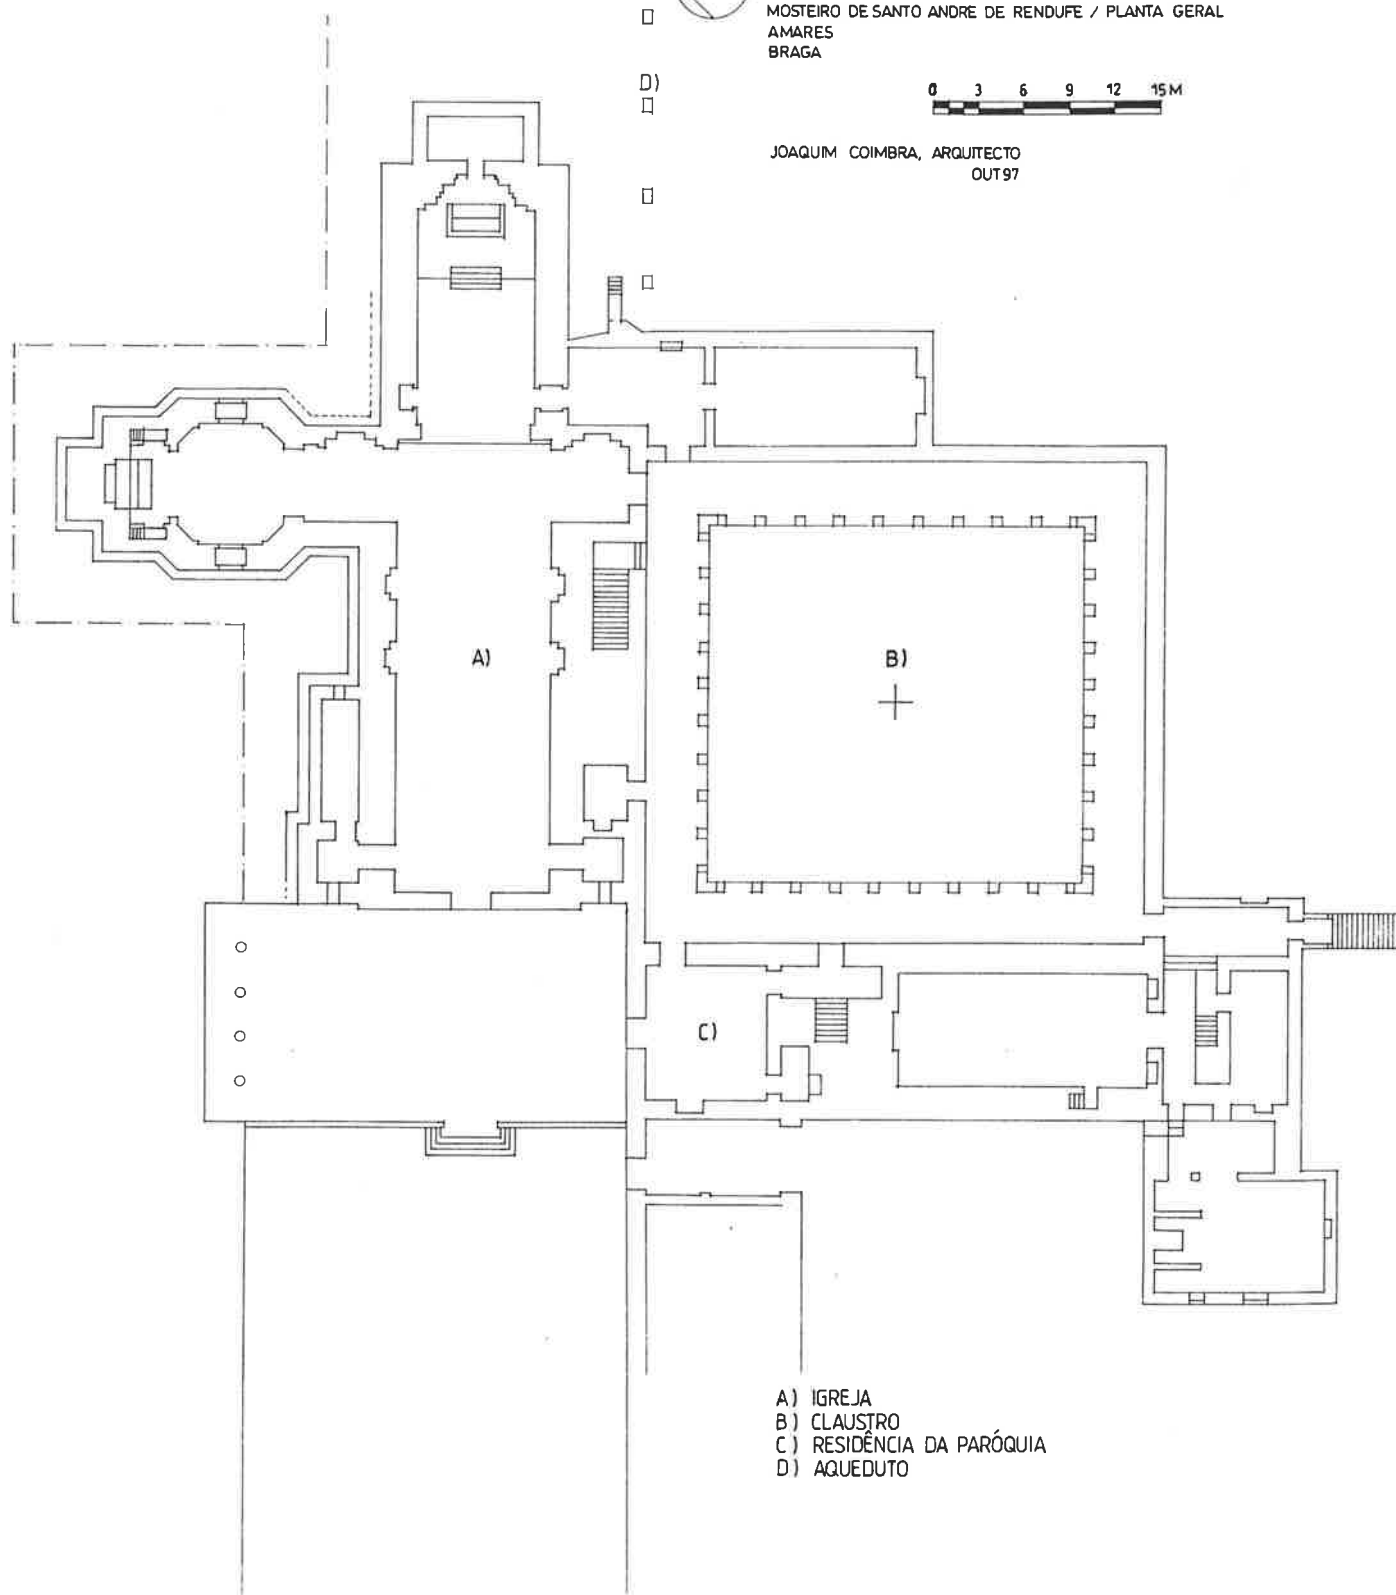

- A) IGREJA
- B) CLAUSTRO
- C) RESIDÊNCIA DA PARÓQUIA
- D) AQUEDUTO