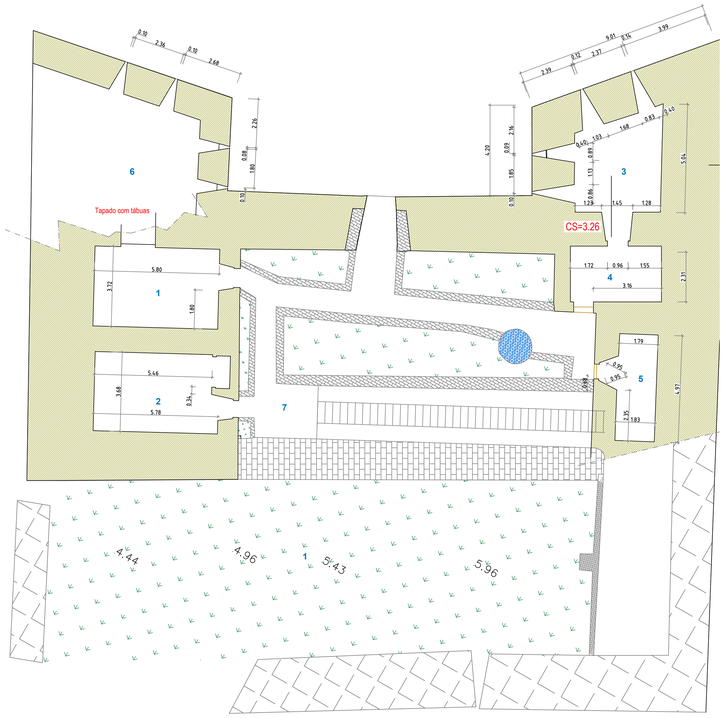

Áreas -PISO 0	
Nº	Área (m2)
1	24.25
2	23.90
3	23.25
4	11.53
5	10.27
6	38.09
7	174.83 Jardim / canteiros

REVIVE
Reabilitação, Património e Turismo

Levantamento Arquitetónico do Forte da Meia Praia
Lagos

Dono:	Planta piso 0	Escala: 1 / 100	Desenh