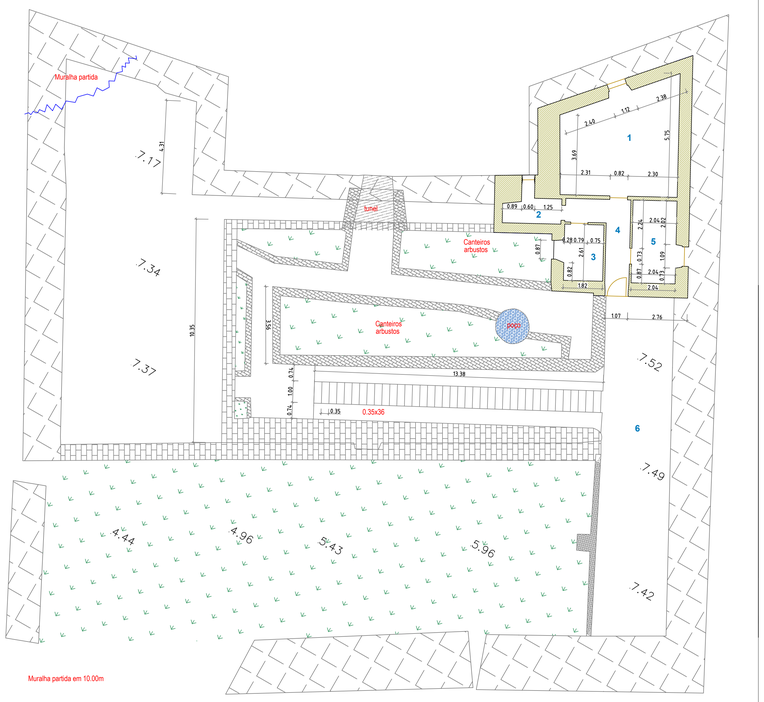

Áreas -PISO 1	
Nº	Área (m2)
1	26.57
2	3.70
3	5.32
4	7.20
5	8.44
6	51.50 Espaço exterior

Áreas		
Designação	Área útil (m2)	Área bruta (m2)
PISO 0	89.32 aprox.	869.07
PISO 1	51.23	73.38
Espaço exterior	51.50	-----
Jardim / canteiros	174.83	-----
Total	----	942.95

REVIVE
Reabilitação, Património e Turismo

Levantamento Arquitetónico do Forte da Meia Praia
Lagos

Data:

Planta piso 1

Escala: 1 / 100

Desenho nº 02